


Bei dieser Zeichnung bzw. Ausarbeitung handelt es sich um geistiges Eigentum des Planer, welches somit gesetzlich geschützt ist. Jegliche Vervielfältigung, Veröffentlichung, Überarbeitung, Benutzung oder Weitergabe an Dritte in Verbindung mit einem anderen Projekt oder einer anderen Arbeit, bedarf der ausdrücklichen schriftlichen Zustimmung des Planers.


S-03 ▼

S-02 ▼

S-01 ▼

S ▼

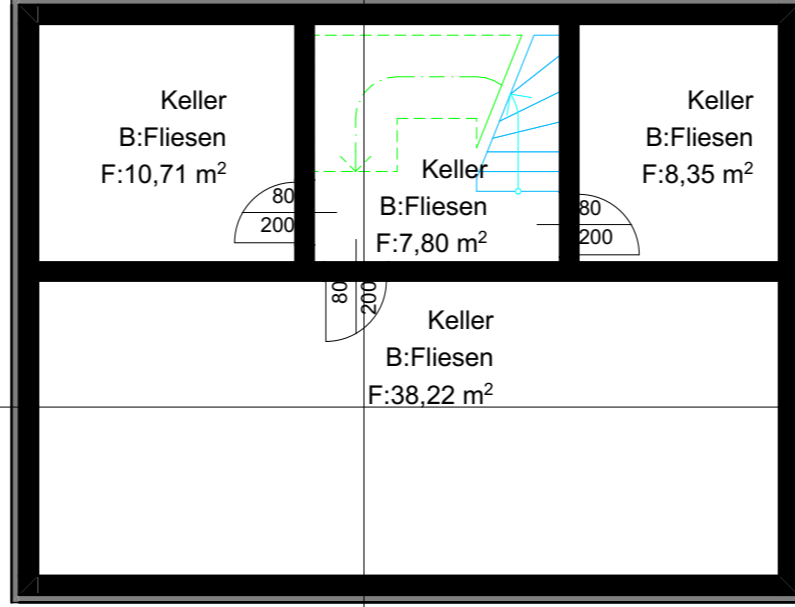

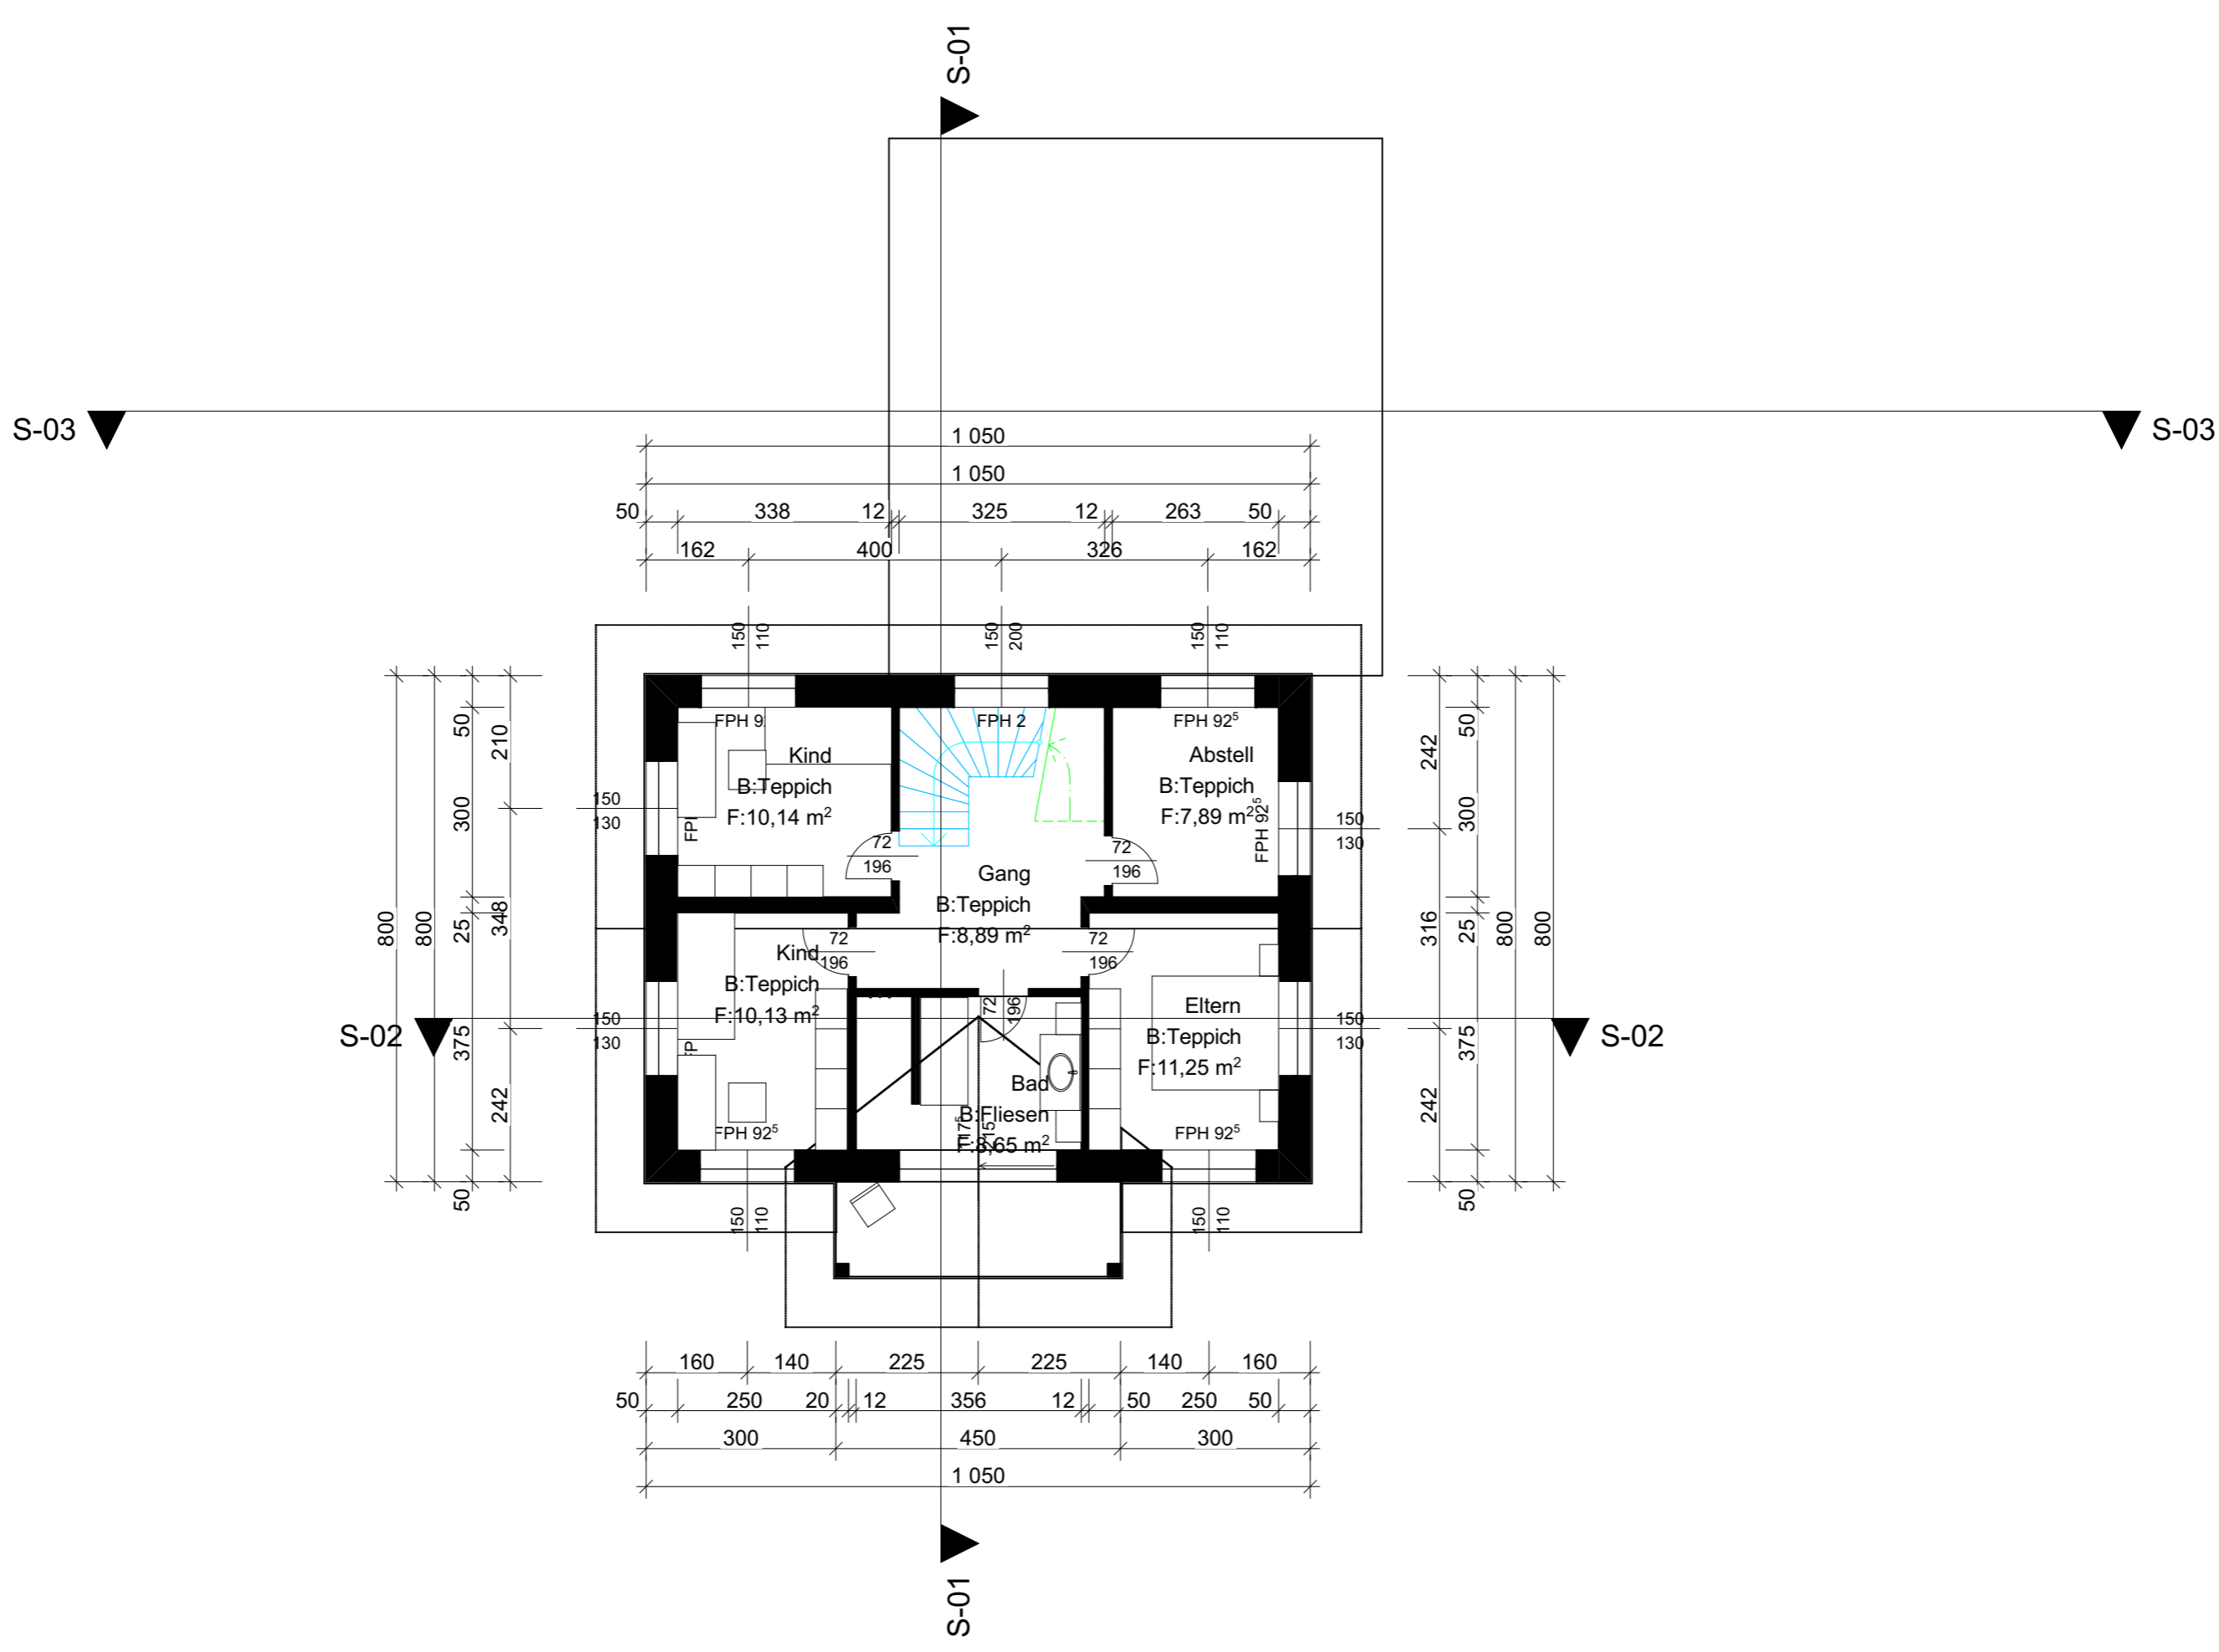

PLANERSTELLER:
Markus Fixl
 Lehenbrunn 62
 4320 Perg
 MAIL: markus.fixl@baumentor.at
 TEL: 0676/62 89 41 50

BAUVORHABEN:
 016_Aston_SaD.002

Entwurf

01.03.Entwurf

Dachgeschoss_A3
 MASSSTAB: 1:100

BAUWERBER:
 016_Aston_SaD.002
 Adresse BH
 MAIL: @
 TEL: 0000

21.05.2021