



Bei dieser Zeichnung bzw. Ausarbeitung handelt es sich um geistiges Eigentum des Planer, welches somit gesetzlich geschützt ist. Jegliche Vervielfältigung, Veröffentlichung, Verbreitung, Überarbeitung, Benutzung oder Weitergabe an Dritte in Verbindung mit einem anderen Projekt oder einer anderen Arbeit, bedarf der ausdrücklichen schriftlichen Zustimmung des Planers.

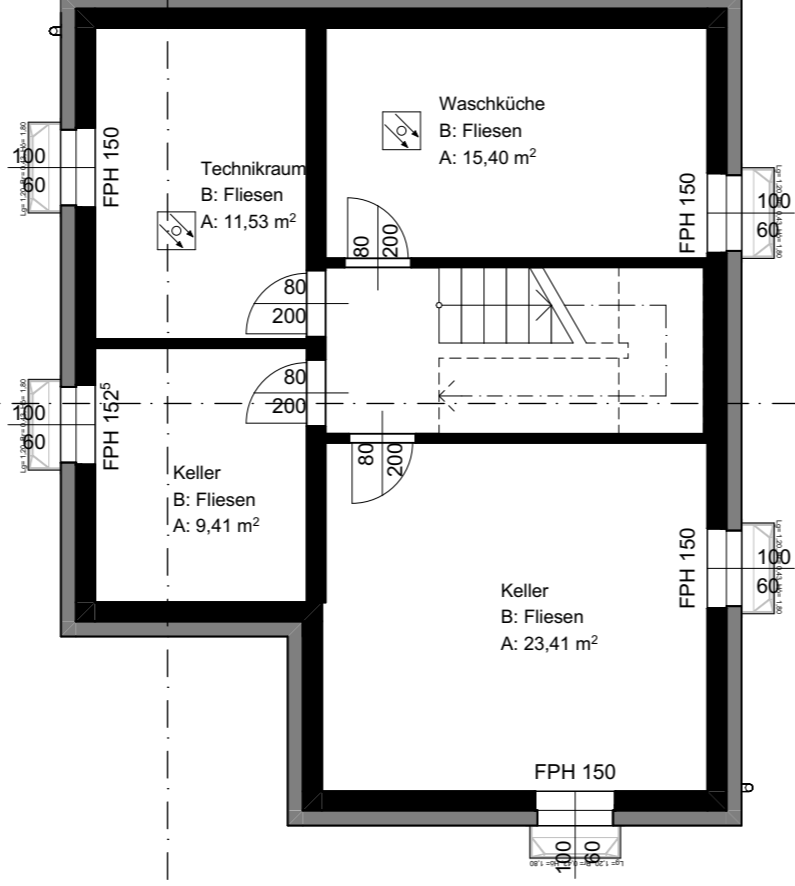

S-01

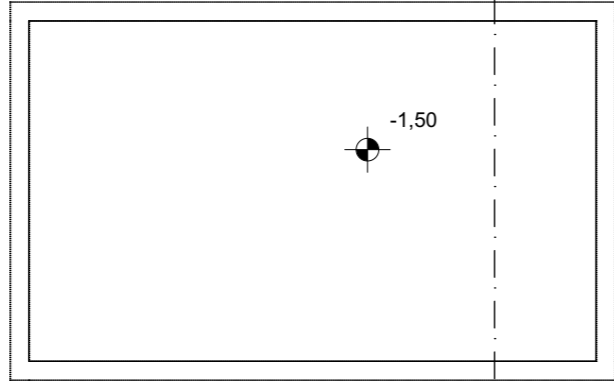

PLANERSTELLER:

Markus Fixl

Lehenbrunn 62
4320 Perg
MAIL: #Architekt E-Mail
TEL: 0676/62 89 41 50

BAUVORHABEN:
Baumeisterhaus WaD.005

Entwurf

01.01.Entwurf

Kellerschoss_A3

MASSSTAB: 1:100

BAUWERBER:
015_Baumeisterhaus_WaD.005 Park

#Auftraggeber Komplette Adresse


MAIL: #Auftraggeber E-Mail

TEL: #Auftraggeber_Telefon

21.05.2021



Bei dieser Zeichnung bzw. Ausarbeitung handelt es sich um geistiges Eigentum des Planer, welches somit gesetzlich geschützt ist. Jegliche Vervielfältigung, Veröffentlichung, Überarbeitung, Benutzung oder Weitergabe an Dritte in Verbindung mit einem anderen Projekt oder einer anderen Arbeit, bedarf der ausdrücklichen schriftlichen Zustimmung des Planers.

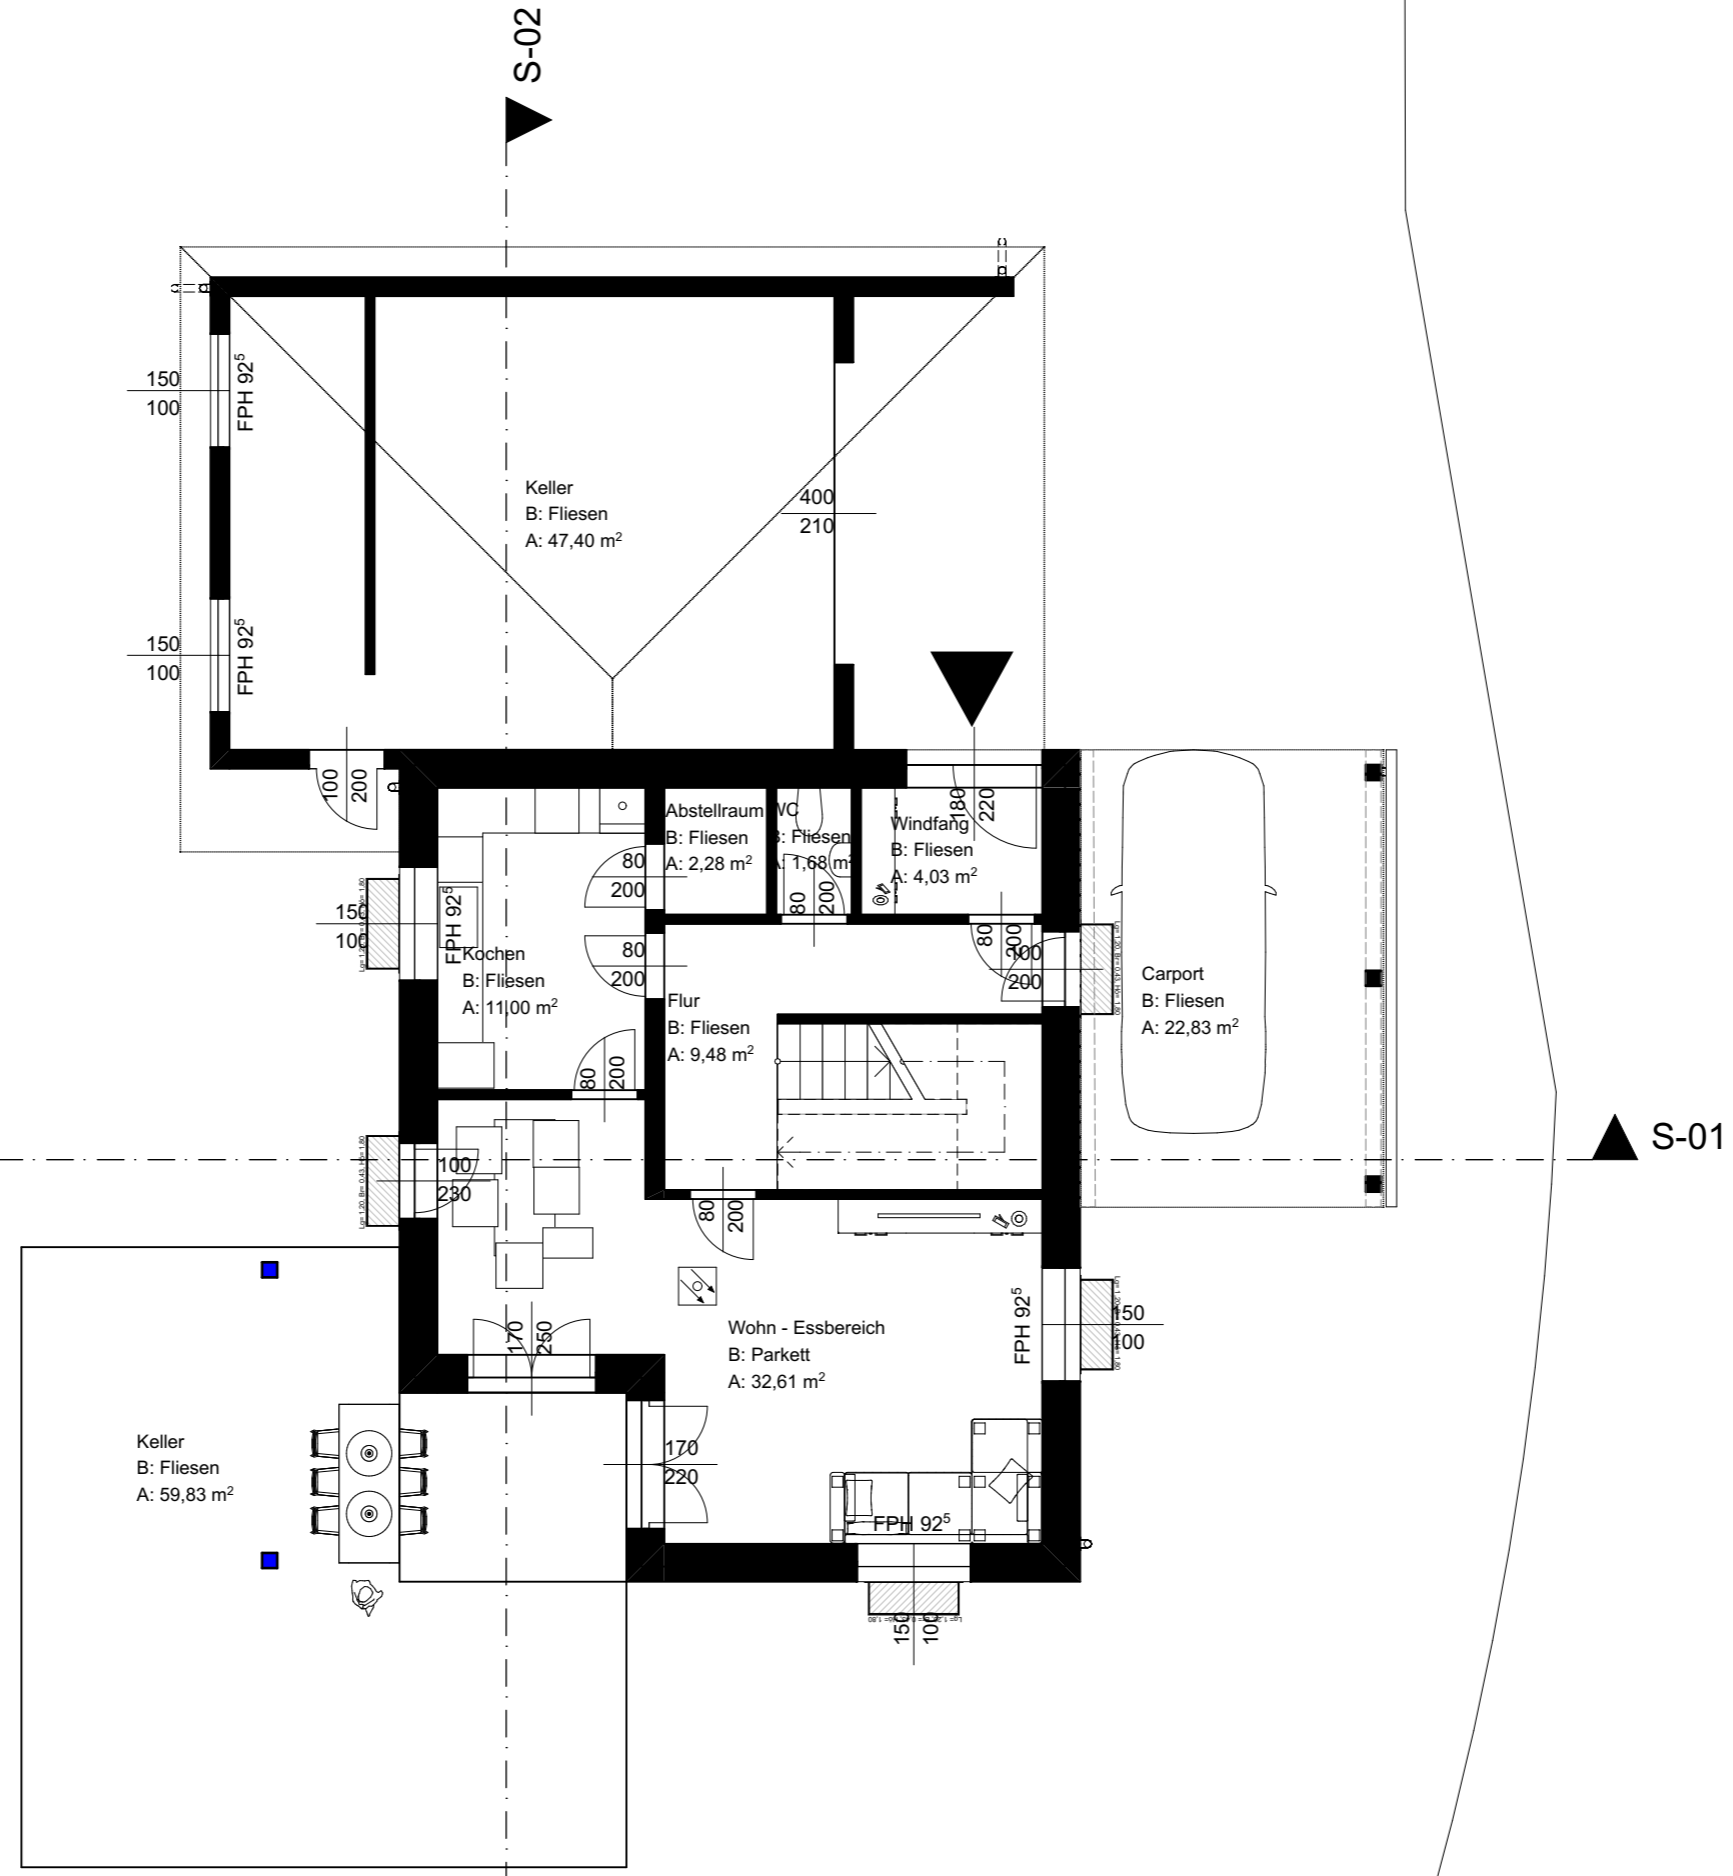

PLANERSTELLER:
Markus Fixl
Lehenbrunn 62
4320 Perg
MAIL: #Architekt E-Mail
TEL: 0676/62 89 41 50

BAUUVORHABEN:
Baumeisterhaus WaD.005

Entwurf


01.02.Entwurf

Erdgeschoss_A3
MASSSTAB: 1:100

BAUWERBER:
015_Baumeisterhaus_WaD.005 Park
#Auftraggeber Komplette Adresse
MAIL: #Auftraggeber E-Mail
TEL: #Auftraggeber_Telefon

21.05.2021

Bei dieser Zeichnung bzw. Ausarbeitung handelt es sich um geistiges Eigentum des Planers, welches somit gesetzlich geschützt ist. Jegliche Vervielfältigung, Veröffentlichung, Überarbeitung, Benutzung oder Weitergabe an Dritte in Verbindung mit einem anderen Projekt oder einer anderen Arbeit, bedarf der ausdrücklichen schriftlichen Zustimmung des Planers.

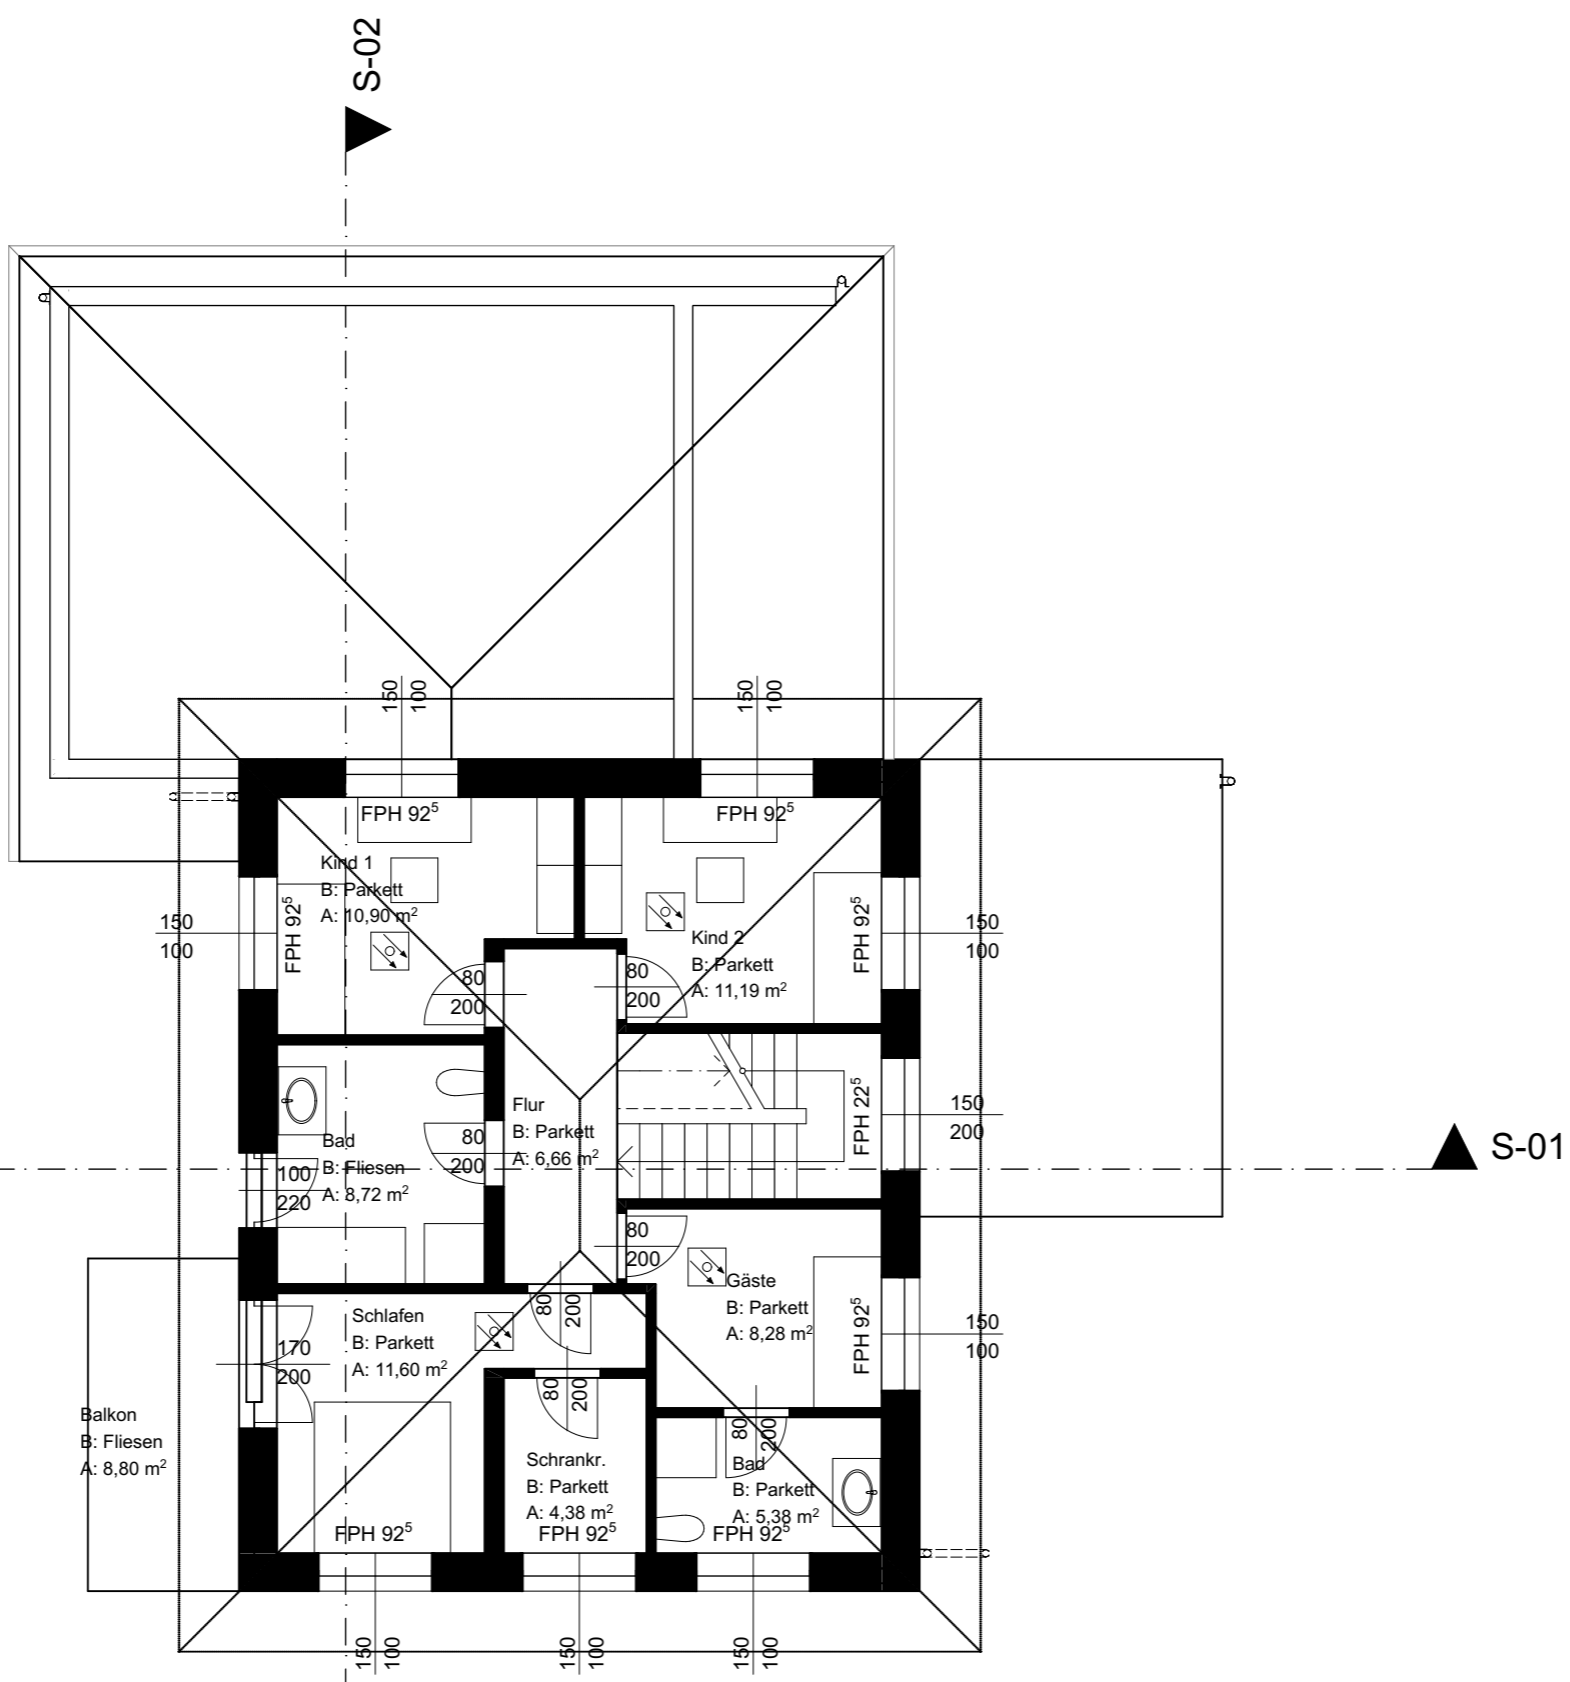

PLANERSTELLER:

Markus Fixi

Lehenbrunn 62
4320 Perg
MAIL: #Architekt E-Mail
TEL: 0676/62 89 41 50

BAUVORHABEN:
Baumeisterhaus WaD.005

Entwurf

01.03.Entwurf

Dachgeschoss_A3

MASSSTAB: 1:100

BAUWERBER:
015_Baumeisterhaus_WaD.005 Park

#Auftraggeber Komplette Adresse

MAIL: #Auftraggeber E-Mail

TEL: #Auftraggeber Telefon

21.05.2021