


Bei dieser Zeichnung bzw. Ausarbeitung handelt es sich um geistiges Eigentum des Planer, welches somit gesetzlich geschützt ist. Jegliche Vervielfältigung, Veröffentlichung, Verbreitung, Benutzung oder Weitergabe an Dritte in Verbindung mit einem anderen Projekt oder einer anderen Arbeit, bedarf der ausdrücklichen schriftlichen Zustimmung des Planers.

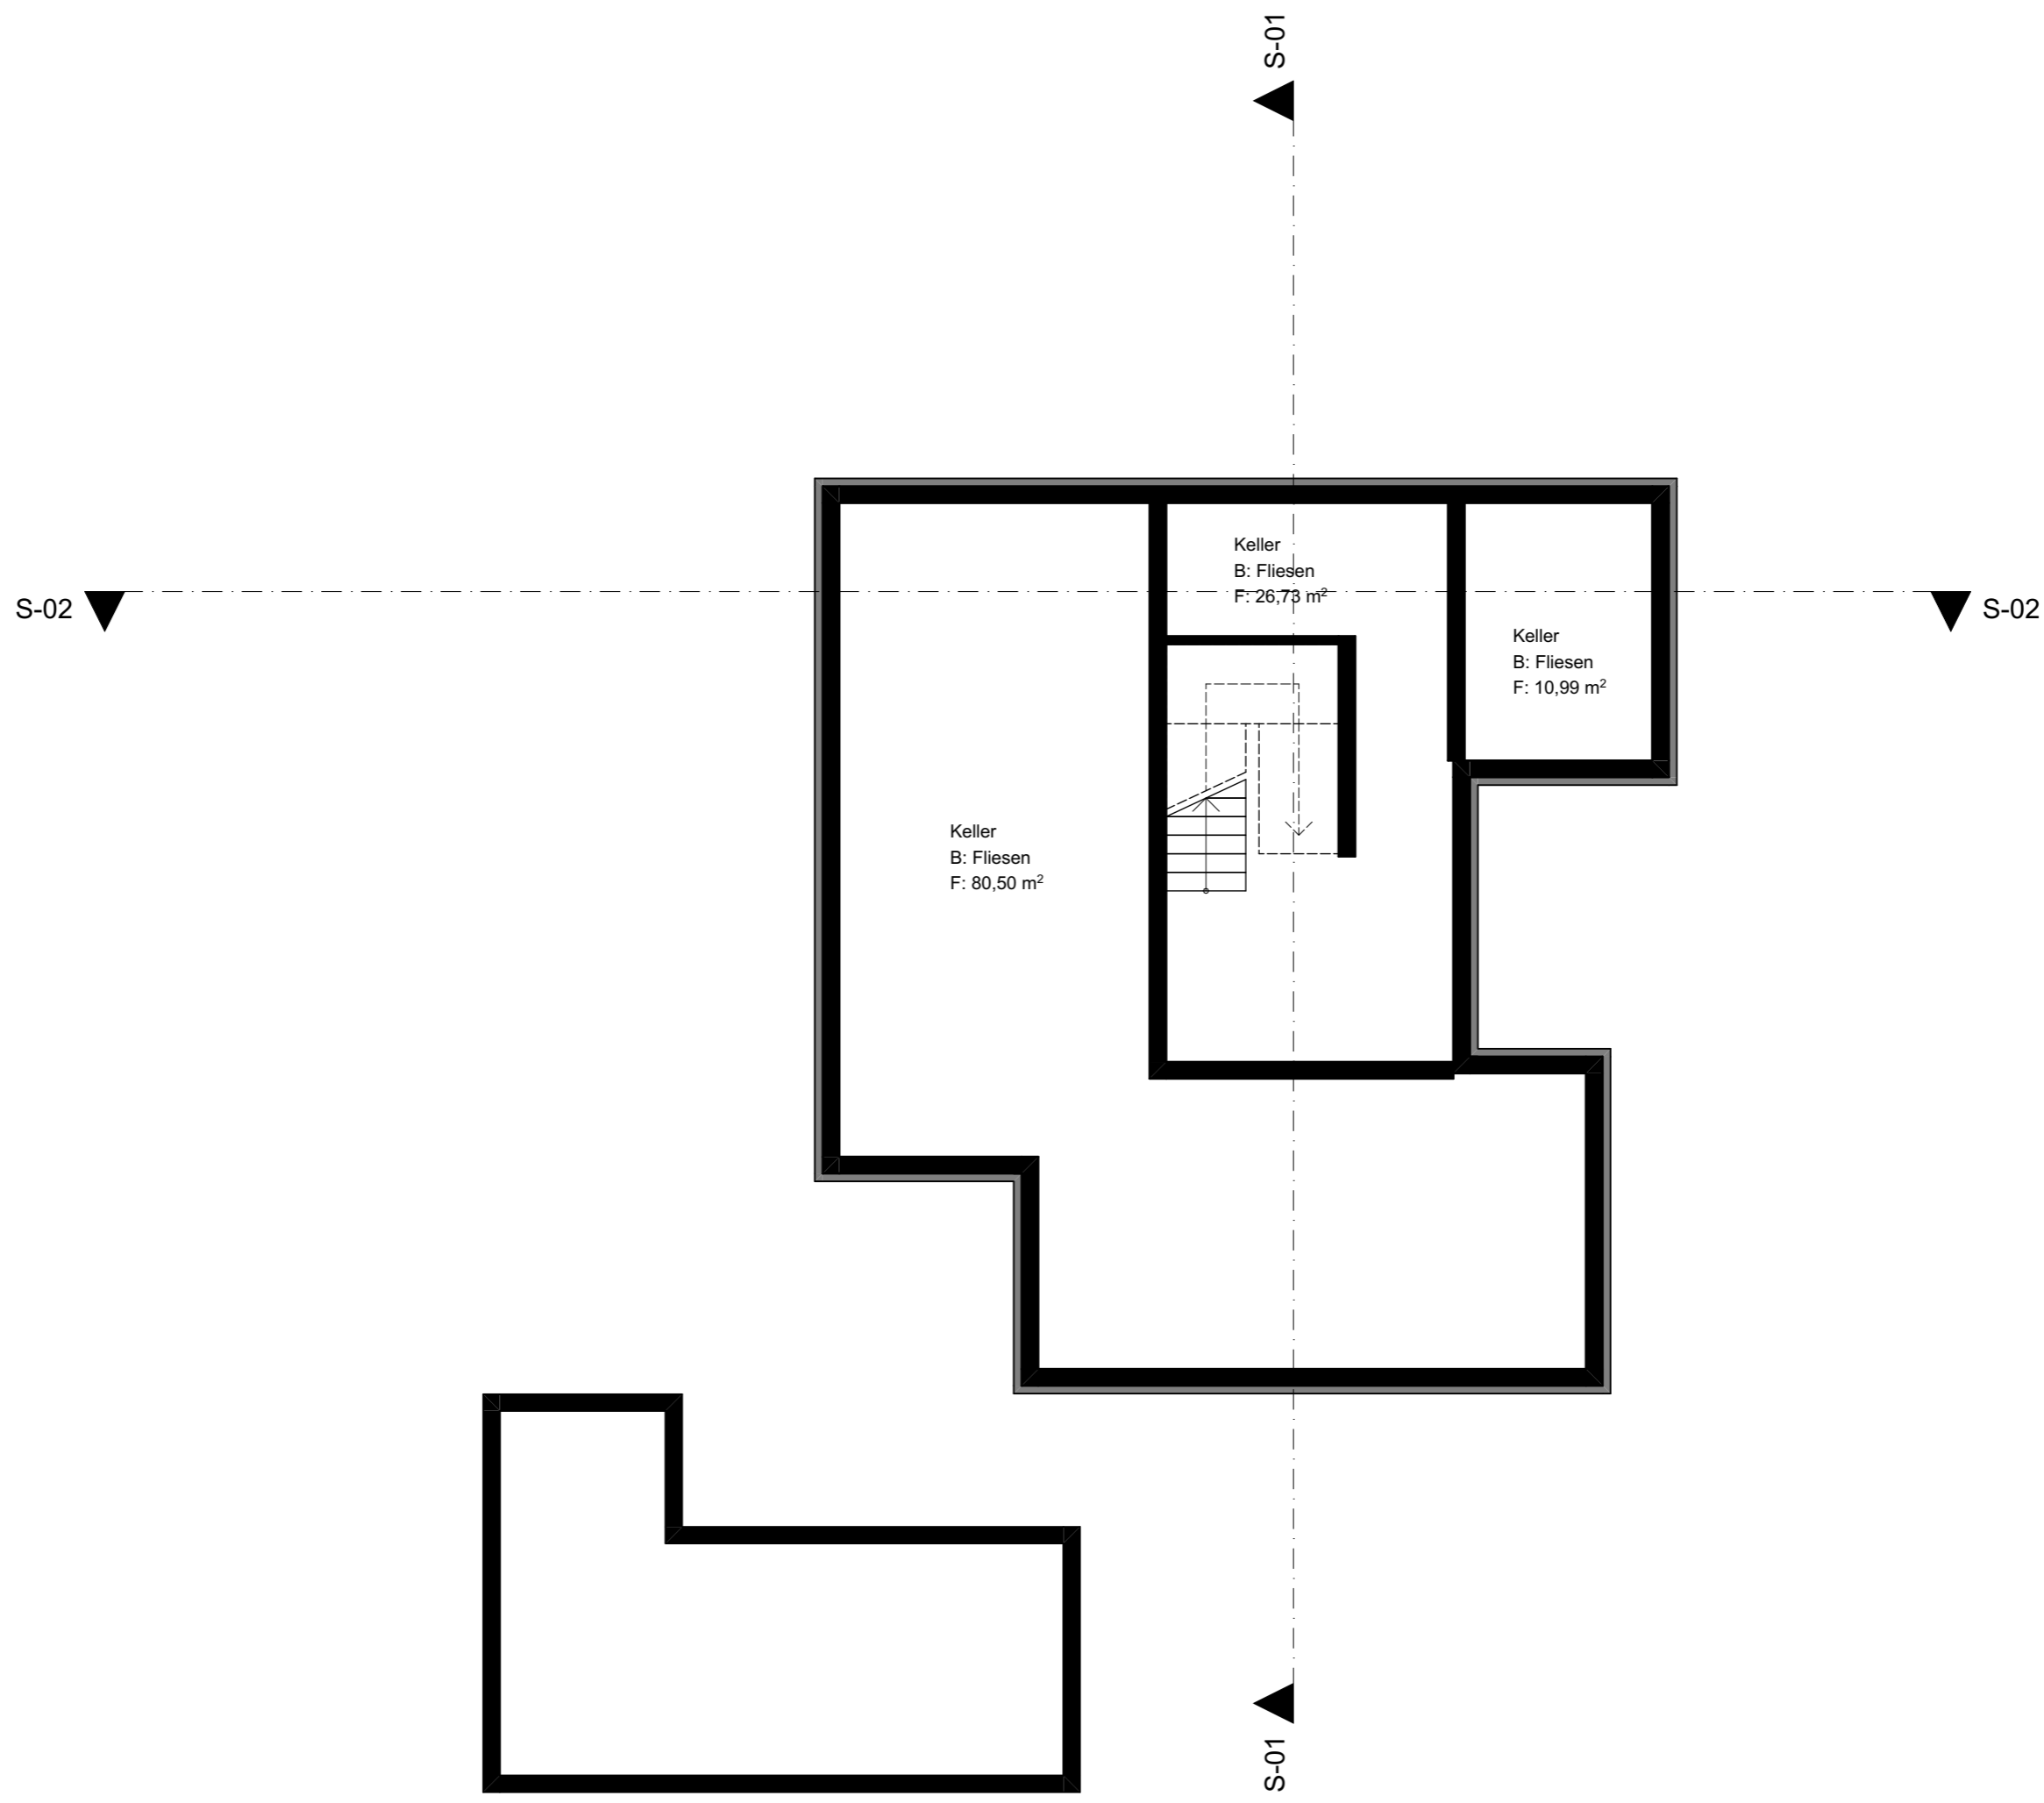

PLANERSTELLER:
BAUMENTOR Gmbh

Lehenbrunn 62
4320 Perg
MAIL: markus.fx@baumentor.at
TEL: 0677 / 62 89 41 50

BAUVORHABEN:
013_Cherry__SaD.001

Entwurf


01.01.Entwurf

Kellerschoss_A3
MASSSTAB: 1:100

BAUWERBER:
013_Cherry__SaD.001
Adresse BH
MAIL: @
TEL: 0000

22.05.2021

Bei dieser Zeichnung bzw. Ausarbeitung handelt es sich um geistiges Eigentum des Planer, welches somit gesetzlich geschützt ist. Jegliche Vervielfältigung, Veröffentlichung, Überarbeitung, Benutzung oder Weitergabe an Dritte in Verbindung mit einem anderen Projekt oder einer anderen Arbeit, bedarf der ausdrücklichen schriftlichen Zustimmung des Planers.

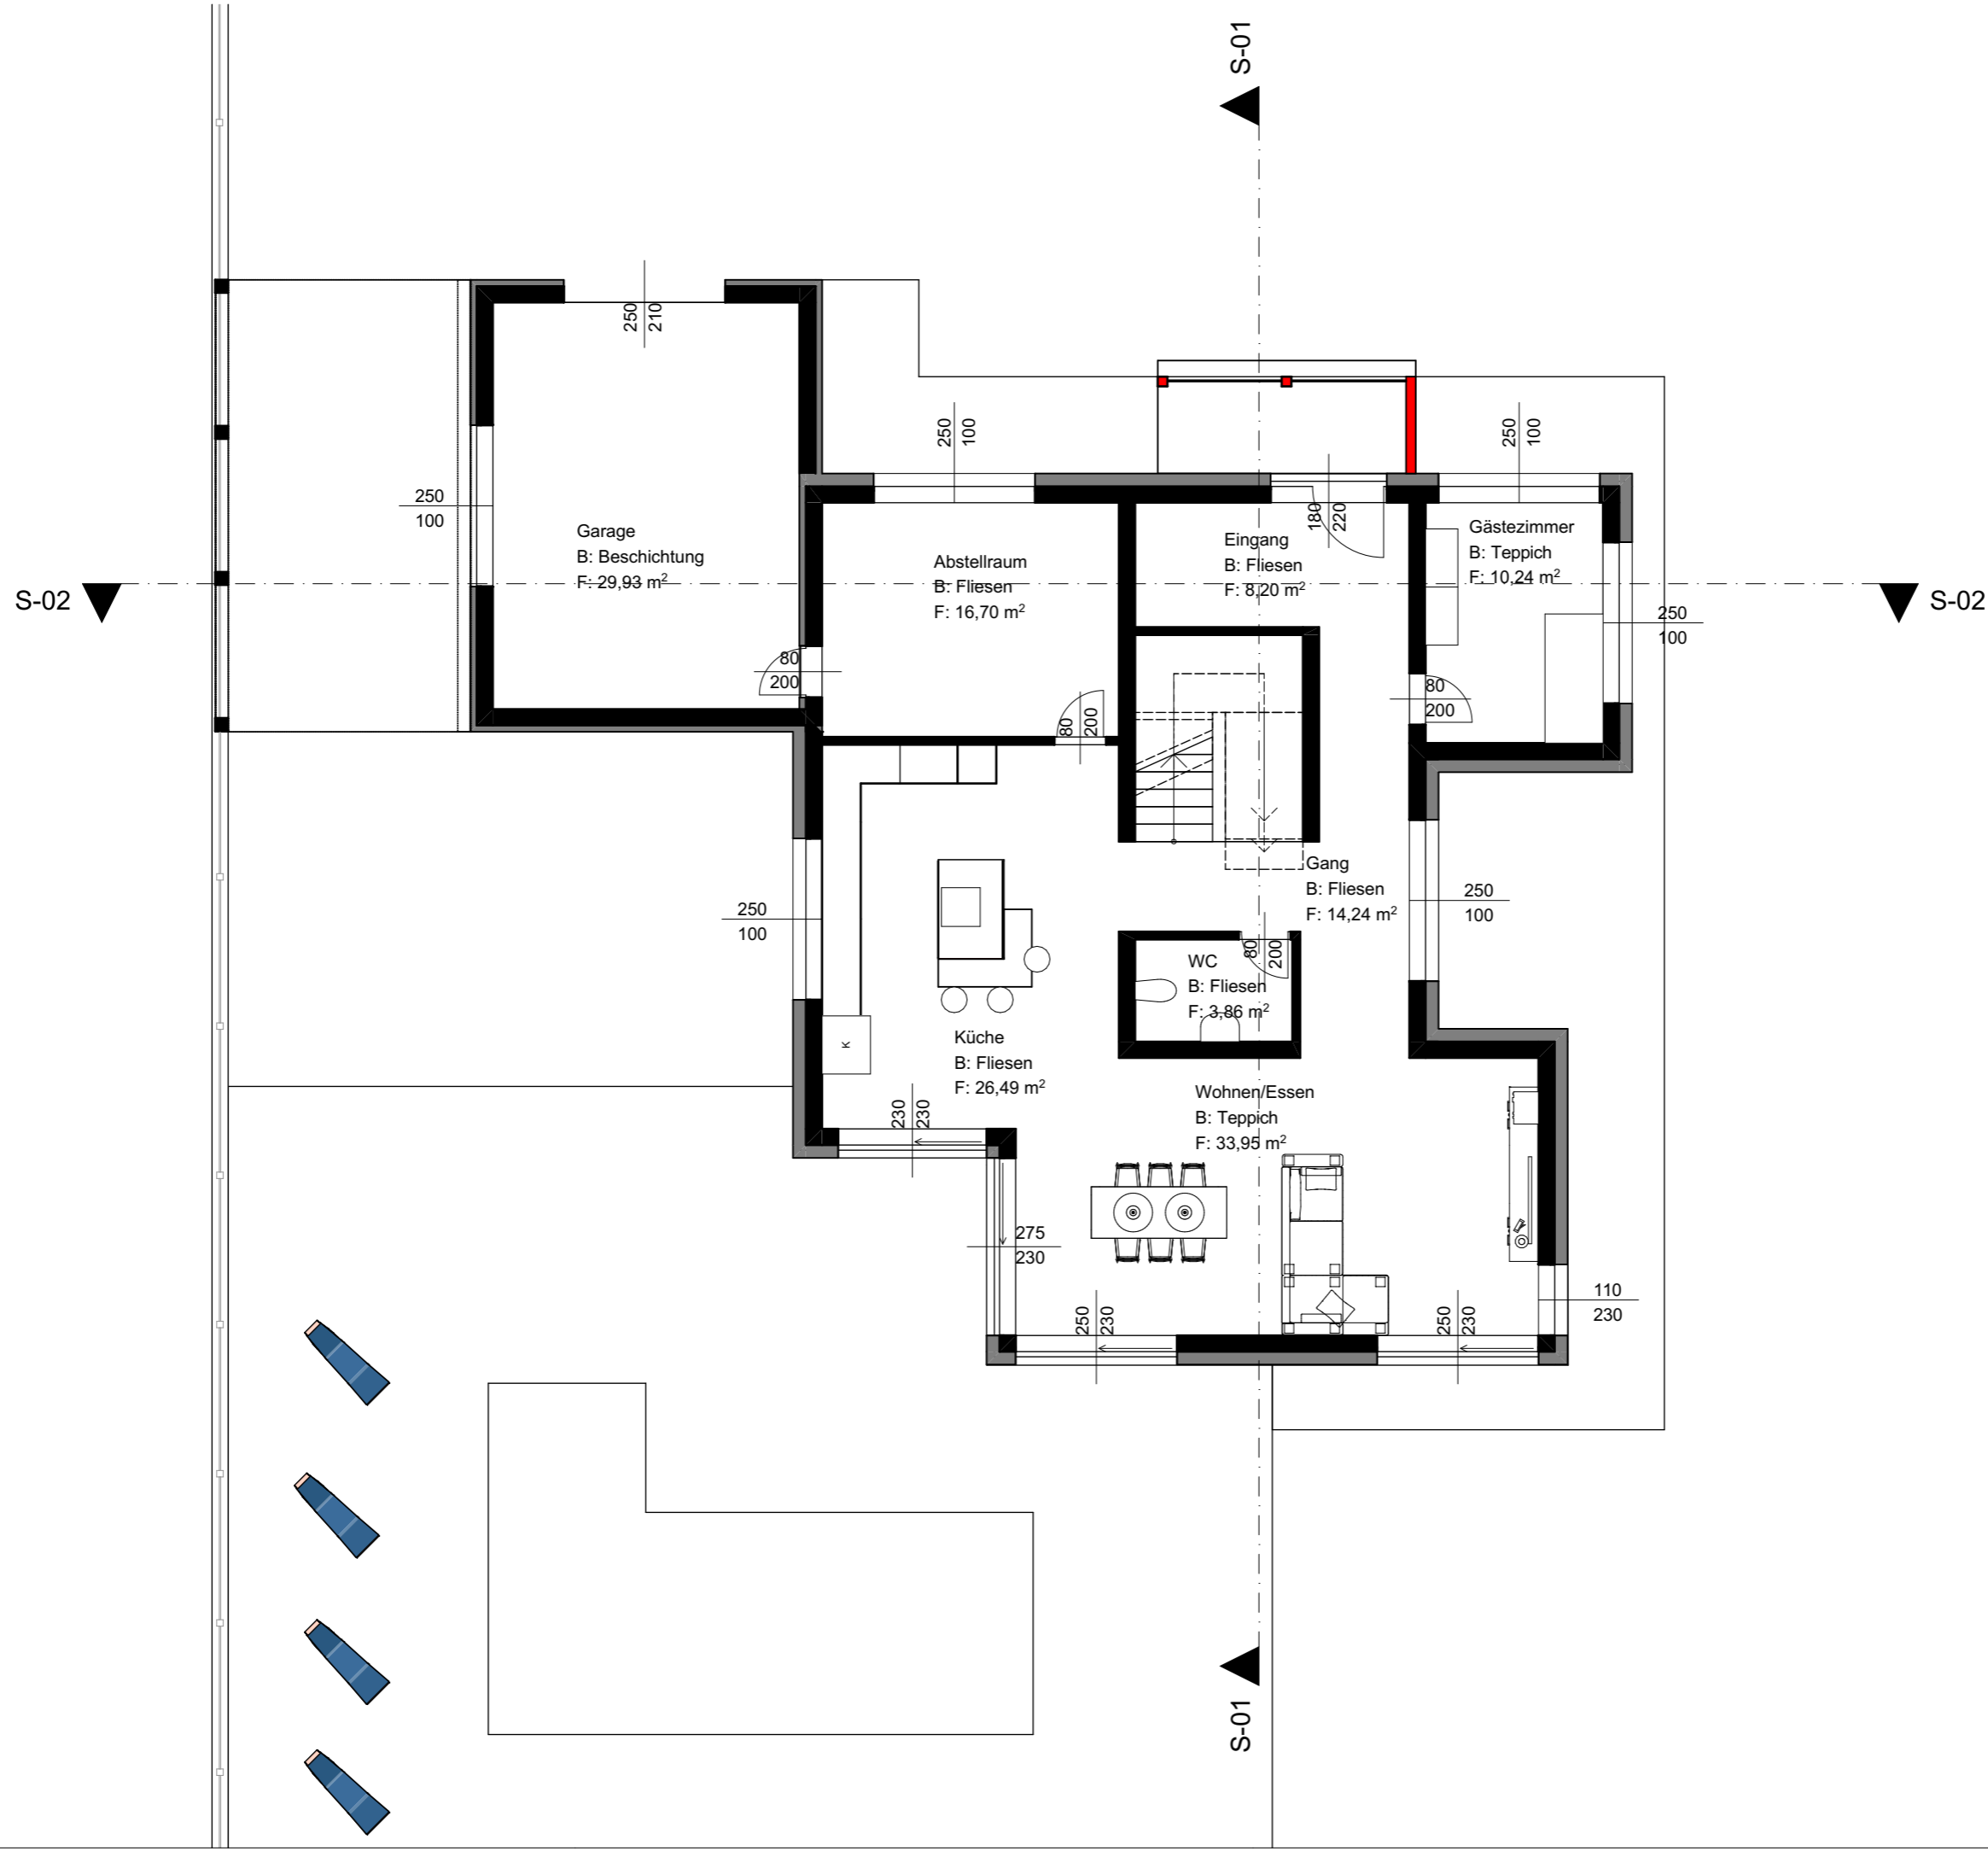

PLANERSTELLER:
BAUMENTOR Gmbh
Lehenbrunn 62
4320 Perg
MAIL: markus.fx@baumentor.at
TEL: 0677 / 62 89 41 50


BAUVORHABEN:
013_Cherry_SaD.001
Entwurf

01.02.Entwurf
PLANNERSTELLER:
BAUMENTOR Gmbh
Lehenbrunn 62
4320 Perg
MAIL: markus.fx@baumentor.at
TEL: 0677 / 62 89 41 50

Erdgeschoss_A3
MASSSTAB: 1:100

BAUWERBER:
013_Cherry_SaD.001
Adresse BH
MAIL: @
TEL: 0000

22.05.2021

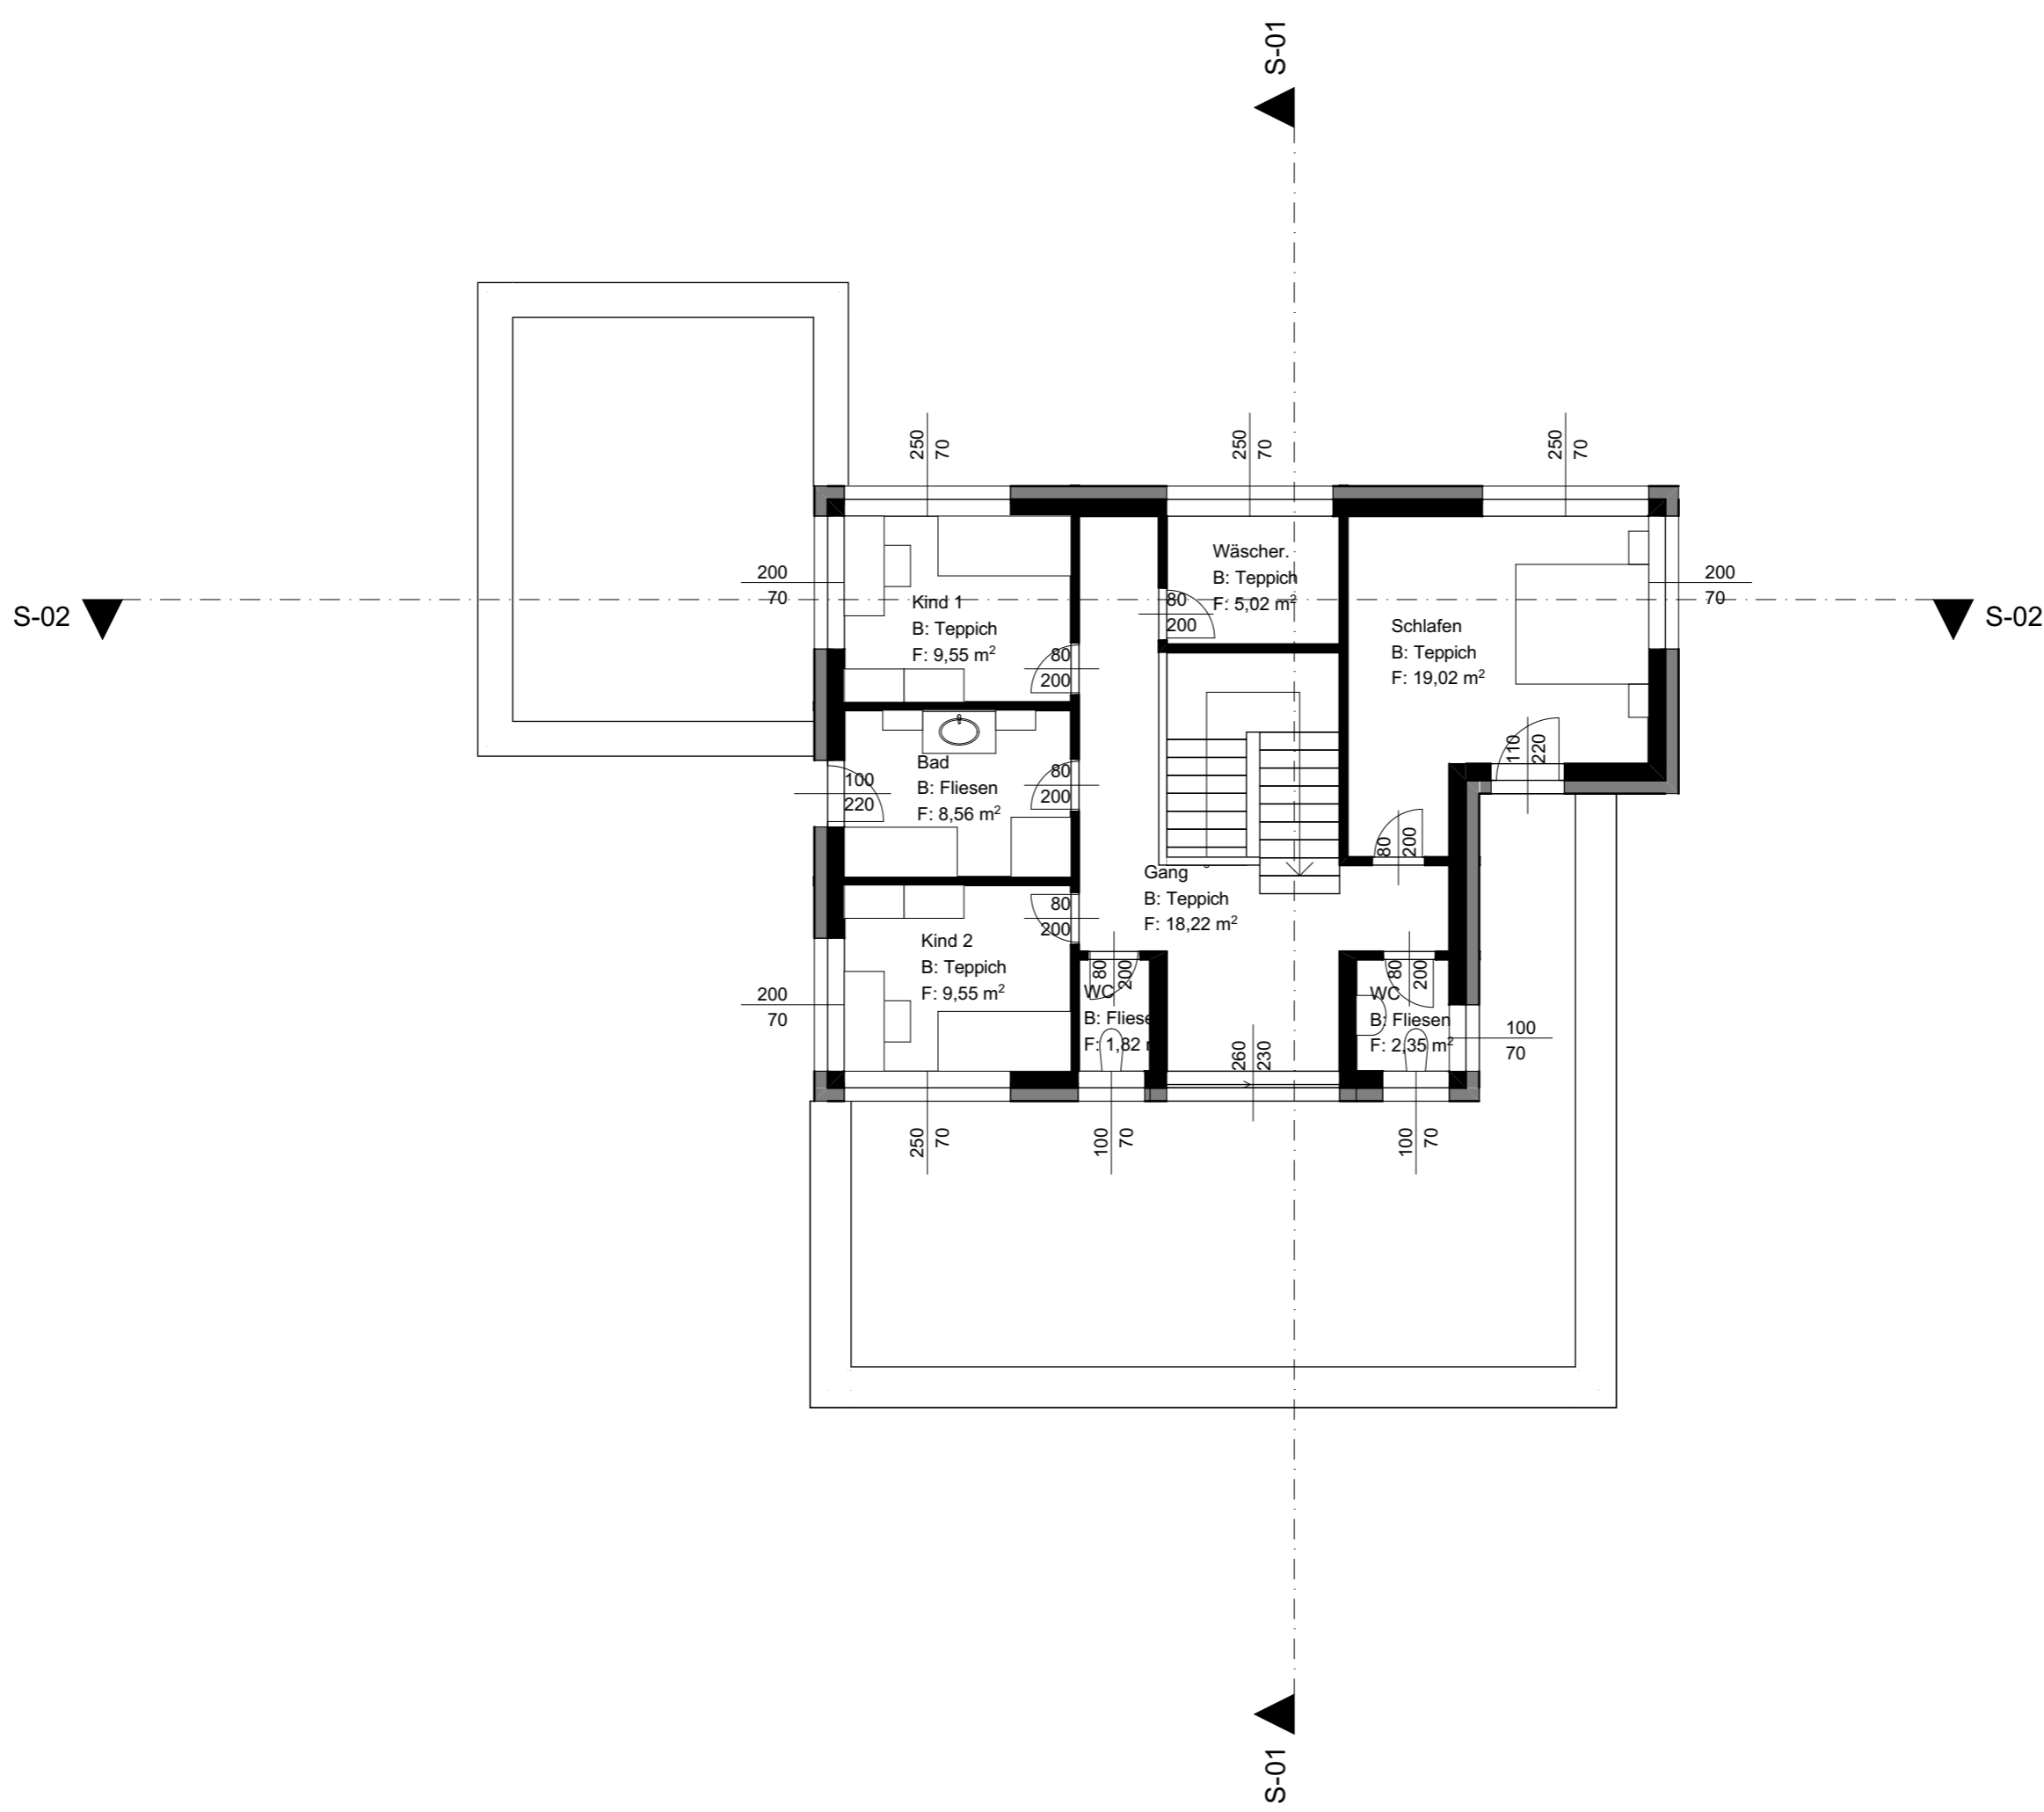

PLANERSTELLER:
BAUMENTOR GmbH

Lehenbrunn 62
4320 Perg
MAIL: markus.fx@baumentor.at
TEL: 0677 / 62 89 41 50

BAUVORHABEN:
013_Cherry_SaD.001

Entwurf

01.03.Entwurf

Dachgeschoss_A3
MASSSTAB: 1:100

BAUWERBER:
013_Cherry_SaD.001
Adresse BH
MAIL: @
TEL: 0000

22.05.2021