


Bei dieser Zeichnung bzw. Ausarbeitung handelt es sich um geistiges Eigentum des Planer, welches somit gesetzlich geschützt ist. Jegliche Vervielfältigung, Veröffentlichung, Überarbeitung, Benutzung oder Weitergabe an Dritte in Verbindung mit einem anderen Projekt oder einer anderen Arbeit, bedarf der ausdrücklichen schriftlichen Zustimmung des Planers.

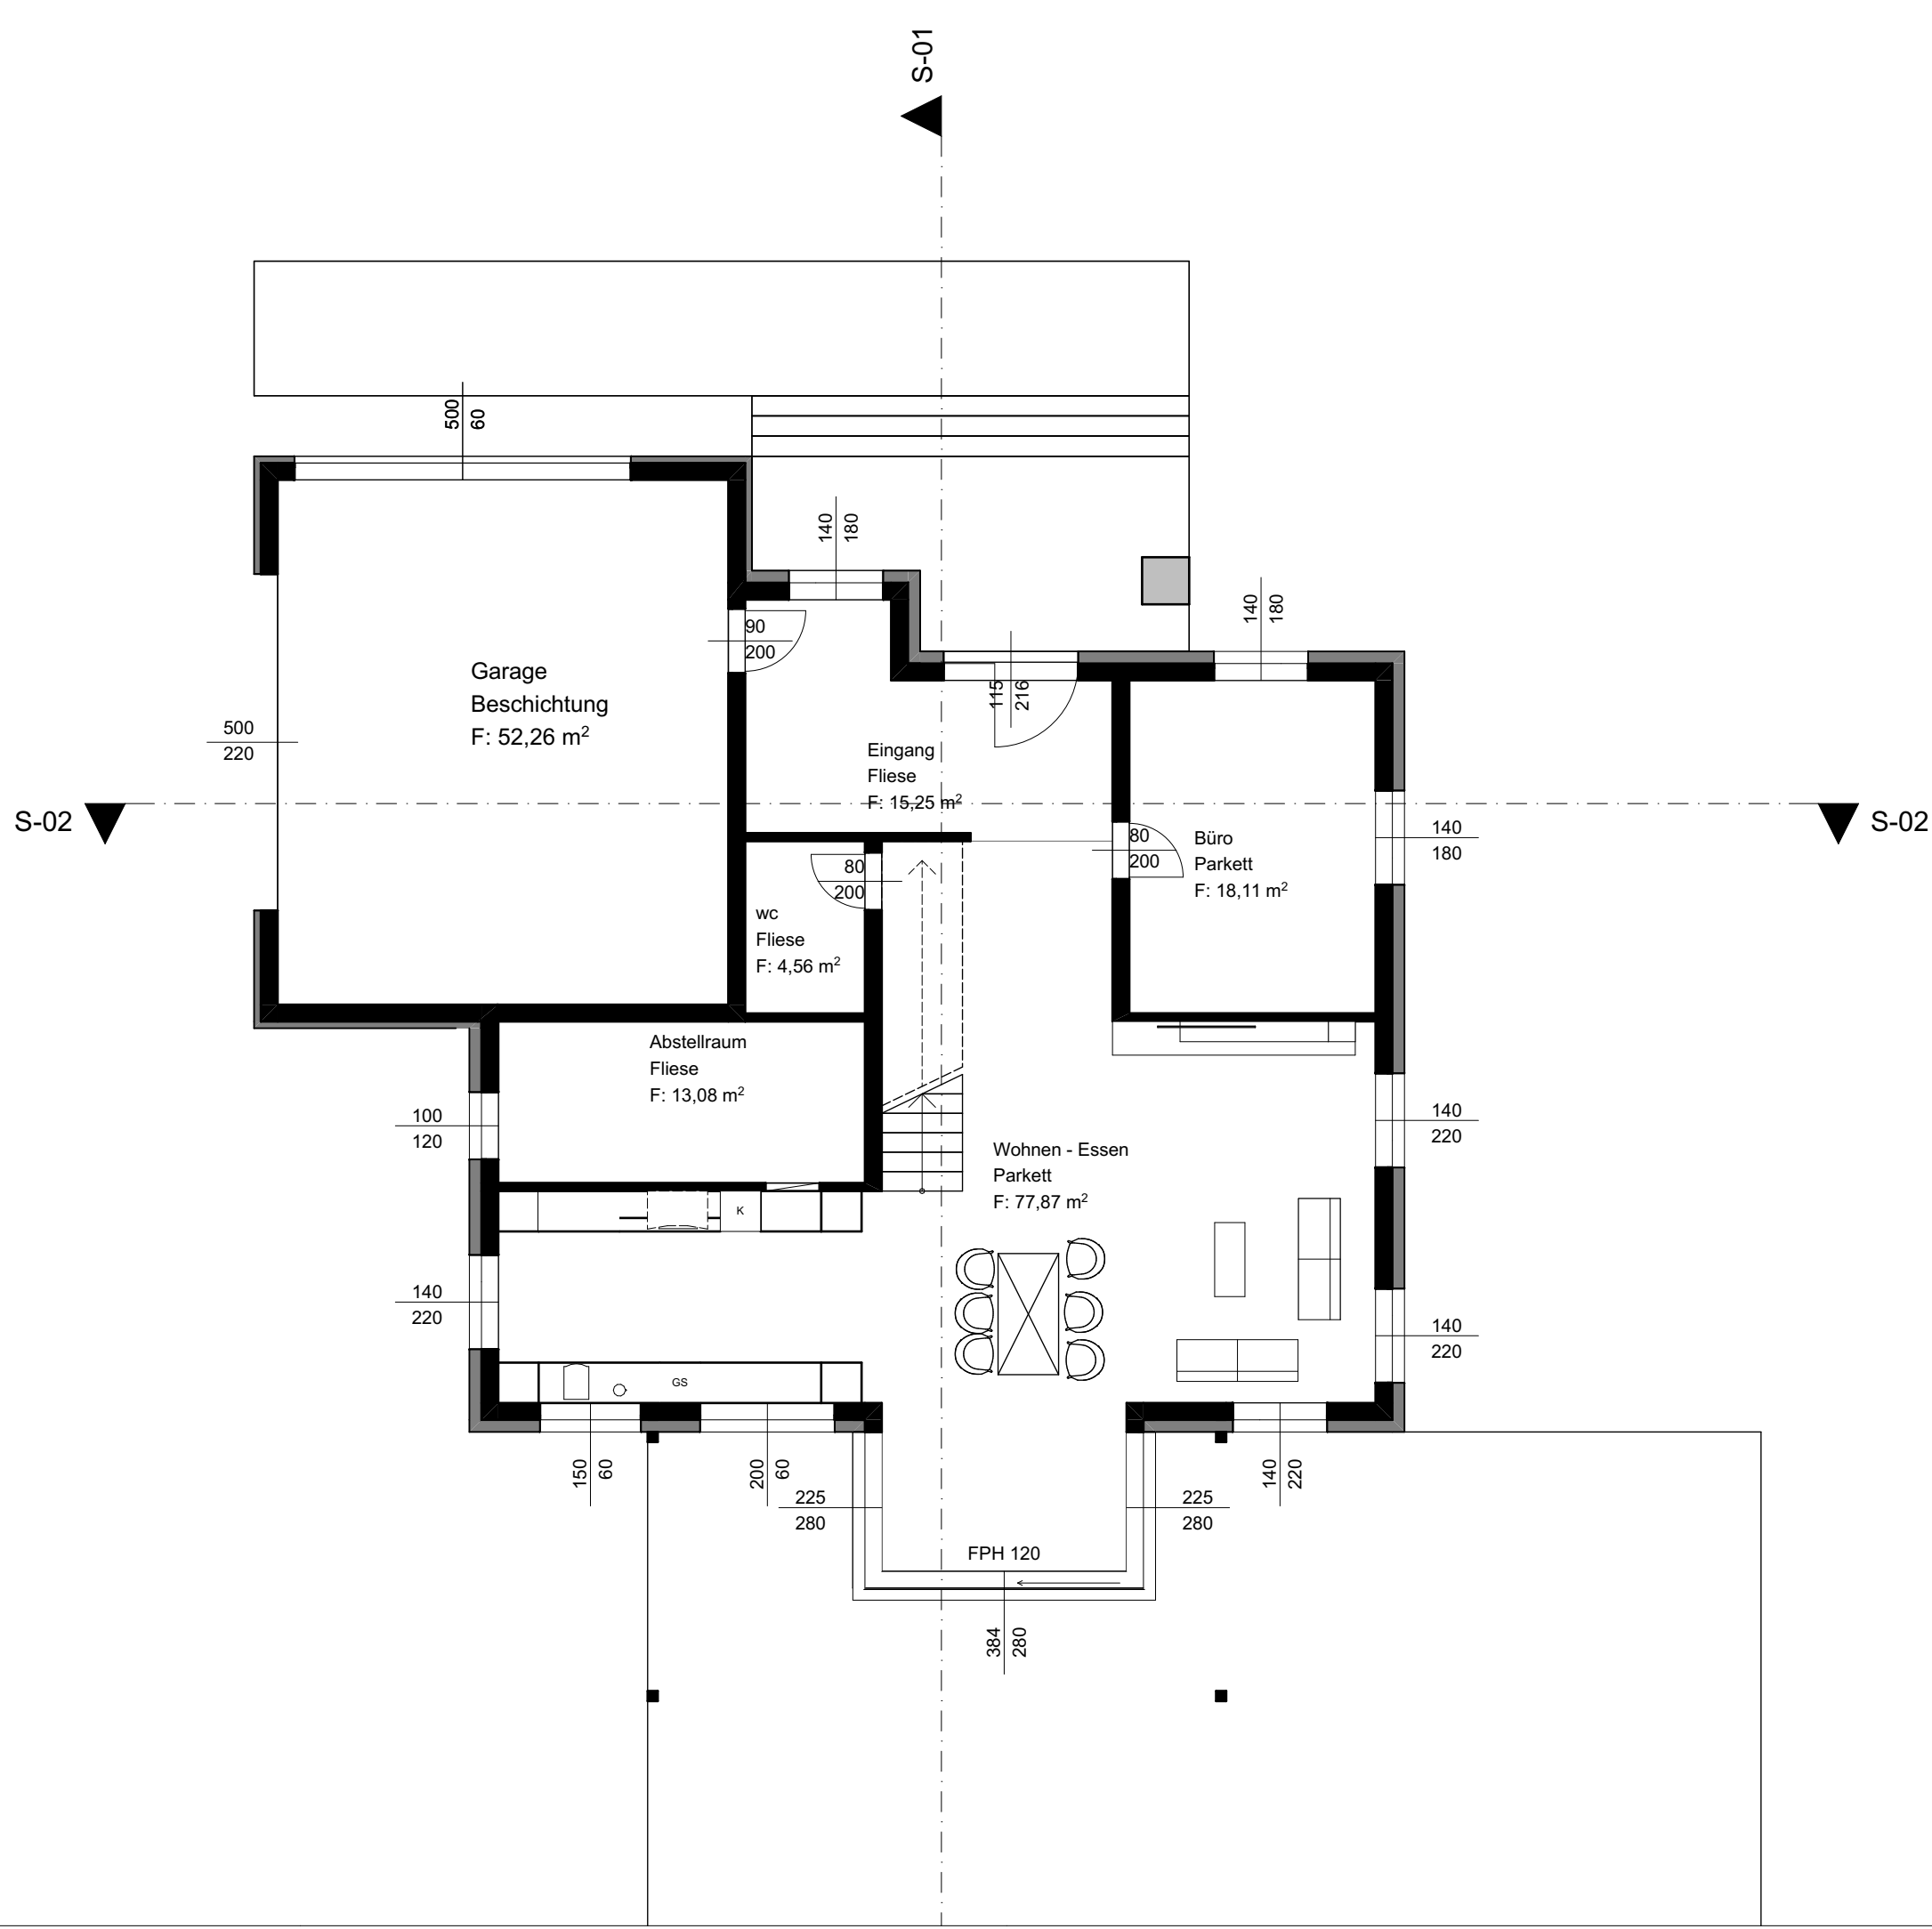

PLANERSTELLER:
BAUMENTOR Gmbh
 Lehenbrunn 62
 4320 Perg
 MAIL: markus.fx@baumentor.at
 TEL: 0677 / 62 89 41 50

BAUVORHABEN:
 011_Louis_PuD.002


Entwurf

01.01. Entwurf

Erdgeschoss_A3
 MASSSTAB: 1:100

BAUWERBER:
 011_Louis_PuD.002
 Adresse BH
 MAIL: @
 TEL: 0000

22.05.2021

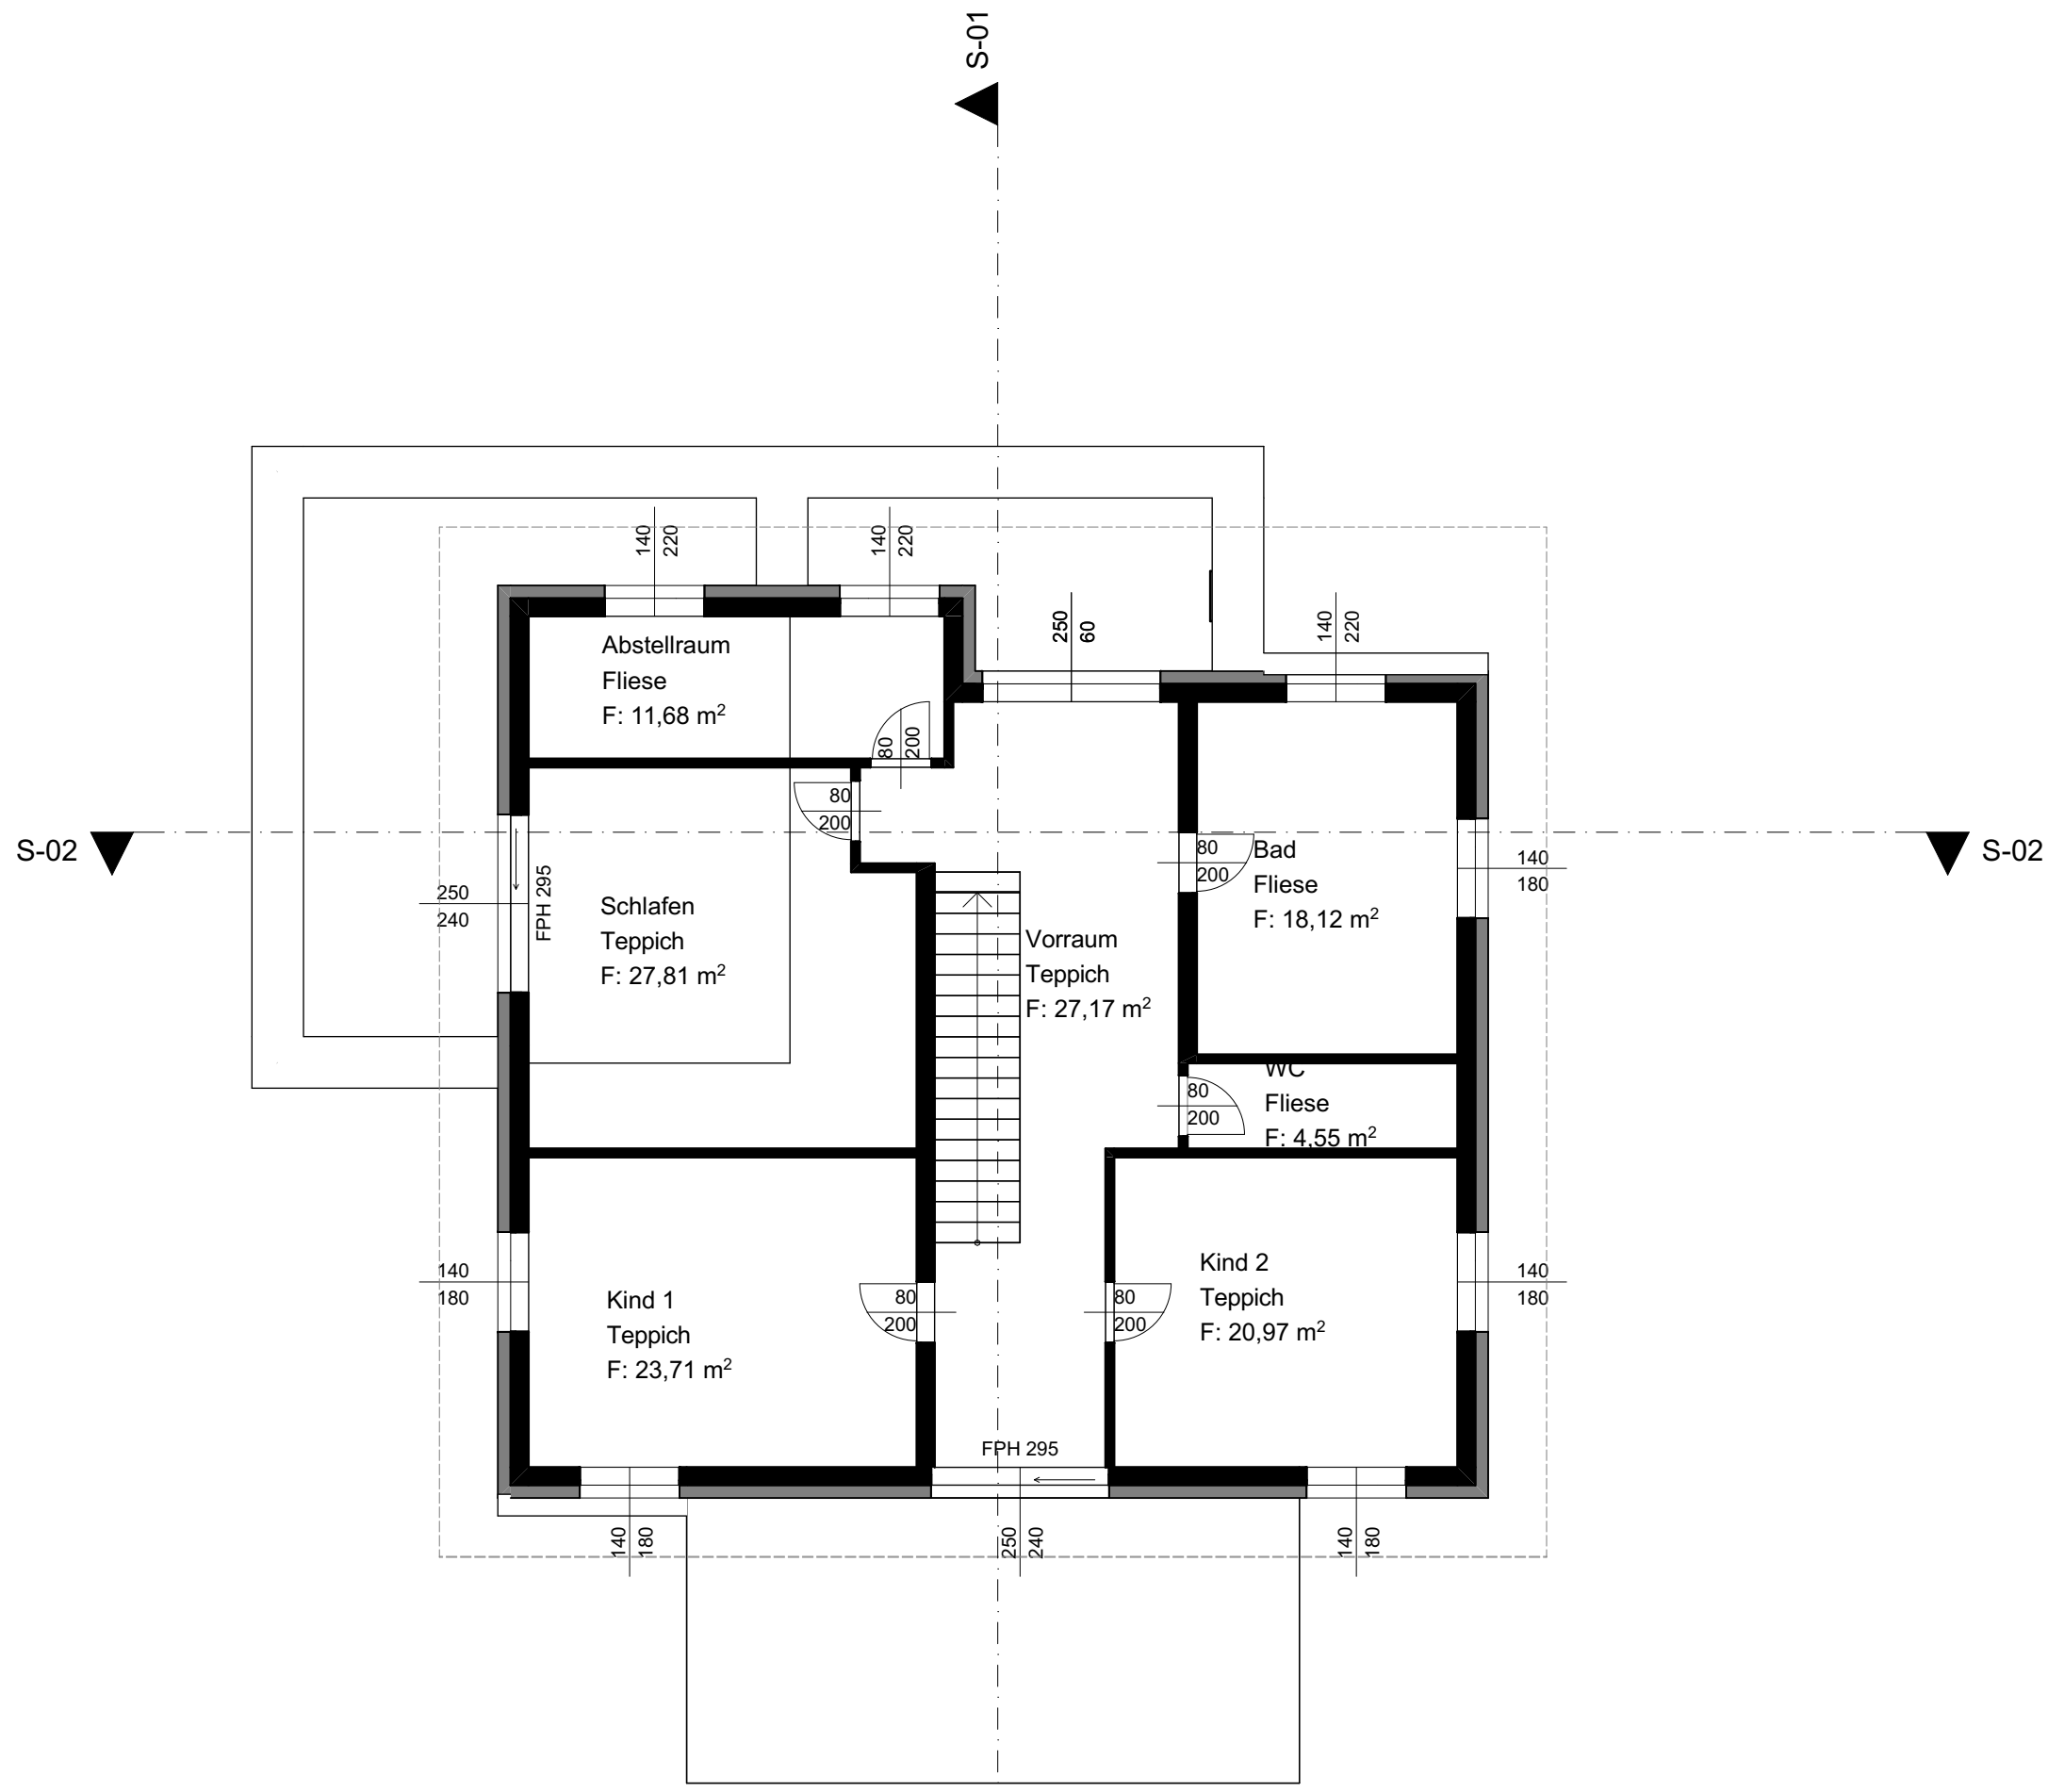

PLANERSTELLER:
BAUMENTOR GmbH

Lehenbrunn 62
4320 Perg
MAIL: markus.fx@baumentor.at
TEL: 0677 / 62 89 41 50

BAUVORHABEN:
011_Louis_PuD.002

Entwurf

01.02.Entwurf

Dachgeschoss_A3
MASSSTAB: 1:100

BAUWERBER:
011_Louis_PuD.002
Adresse BH
MAIL: @
TEL: 0000

22.05.2021