


Bei dieser Zeichnung bzw. Ausarbeitung handelt es sich um geistiges Eigentum des Planer, welches somit gesetzlich geschützt ist. Jegliche Vervielfältigung, Veröffentlichung, Überarbeitung, Benutzung oder Weitergabe an Dritte in Verbindung mit einem anderen Projekt oder einer anderen Arbeit, bedarf der ausdrücklichen schriftlichen Zustimmung des Planers.

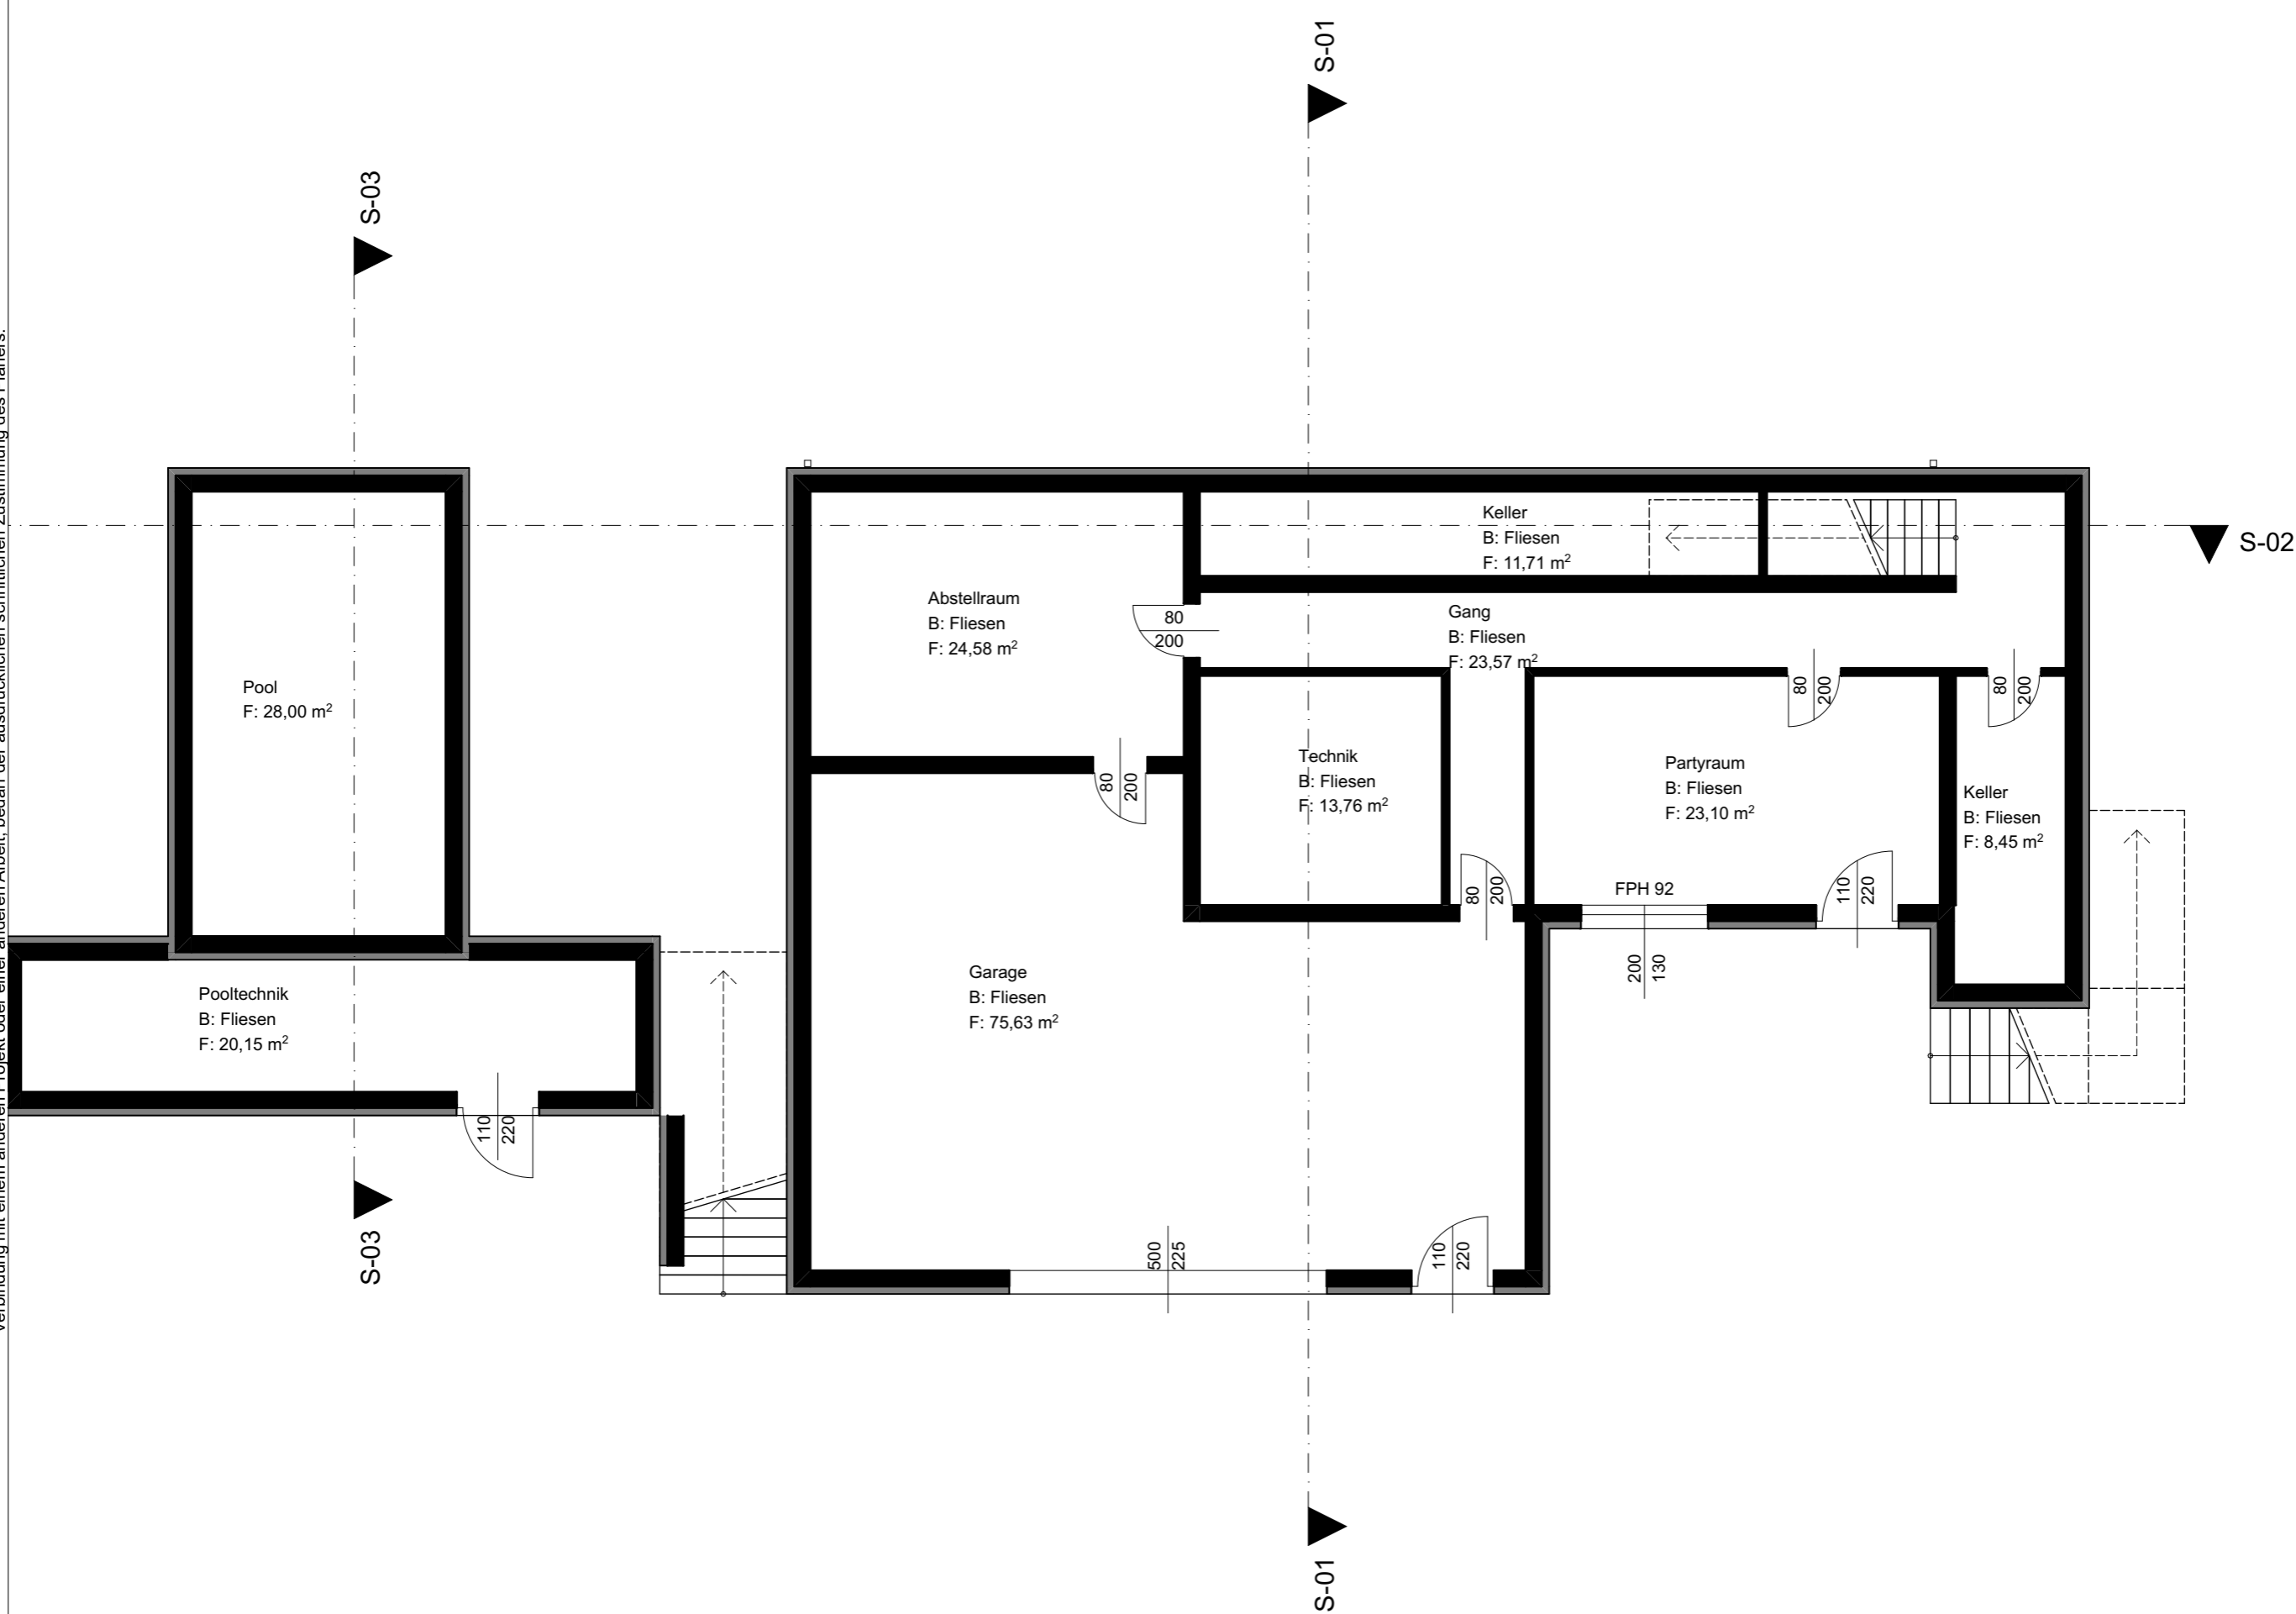

PLANERSTELLER:
Markus Fixl
 Lehenbrunn 62
 4320 Perg
 MAIL: markus.fixl@baumentor.at
 TEL: 0676/62 89 41 50

BAUVORHABEN:
 006_Marlow_FID.002

Entwurf


01.01.Entwurf

Kellerschoss_A3
 MASSSTAB: 1:100

BAUWERBER:
 006_Marlow_FID.002
 Musterhaus
 MAIL: @
 TEL: 0000

16.05.2021

Bei dieser Zeichnung bzw. Ausarbeitung handelt es sich um geistiges Eigentum des Planer, welches somit gesetzlich geschützt ist. Jegliche Vervielfältigung, Veröffentlichung, Überarbeitung, Benutzung oder Weitergabe an Dritte in Verbindung mit einem anderen Projekt oder einer anderen Arbeit, bedarf der ausdrücklichen schriftlichen Zustimmung des Planers.

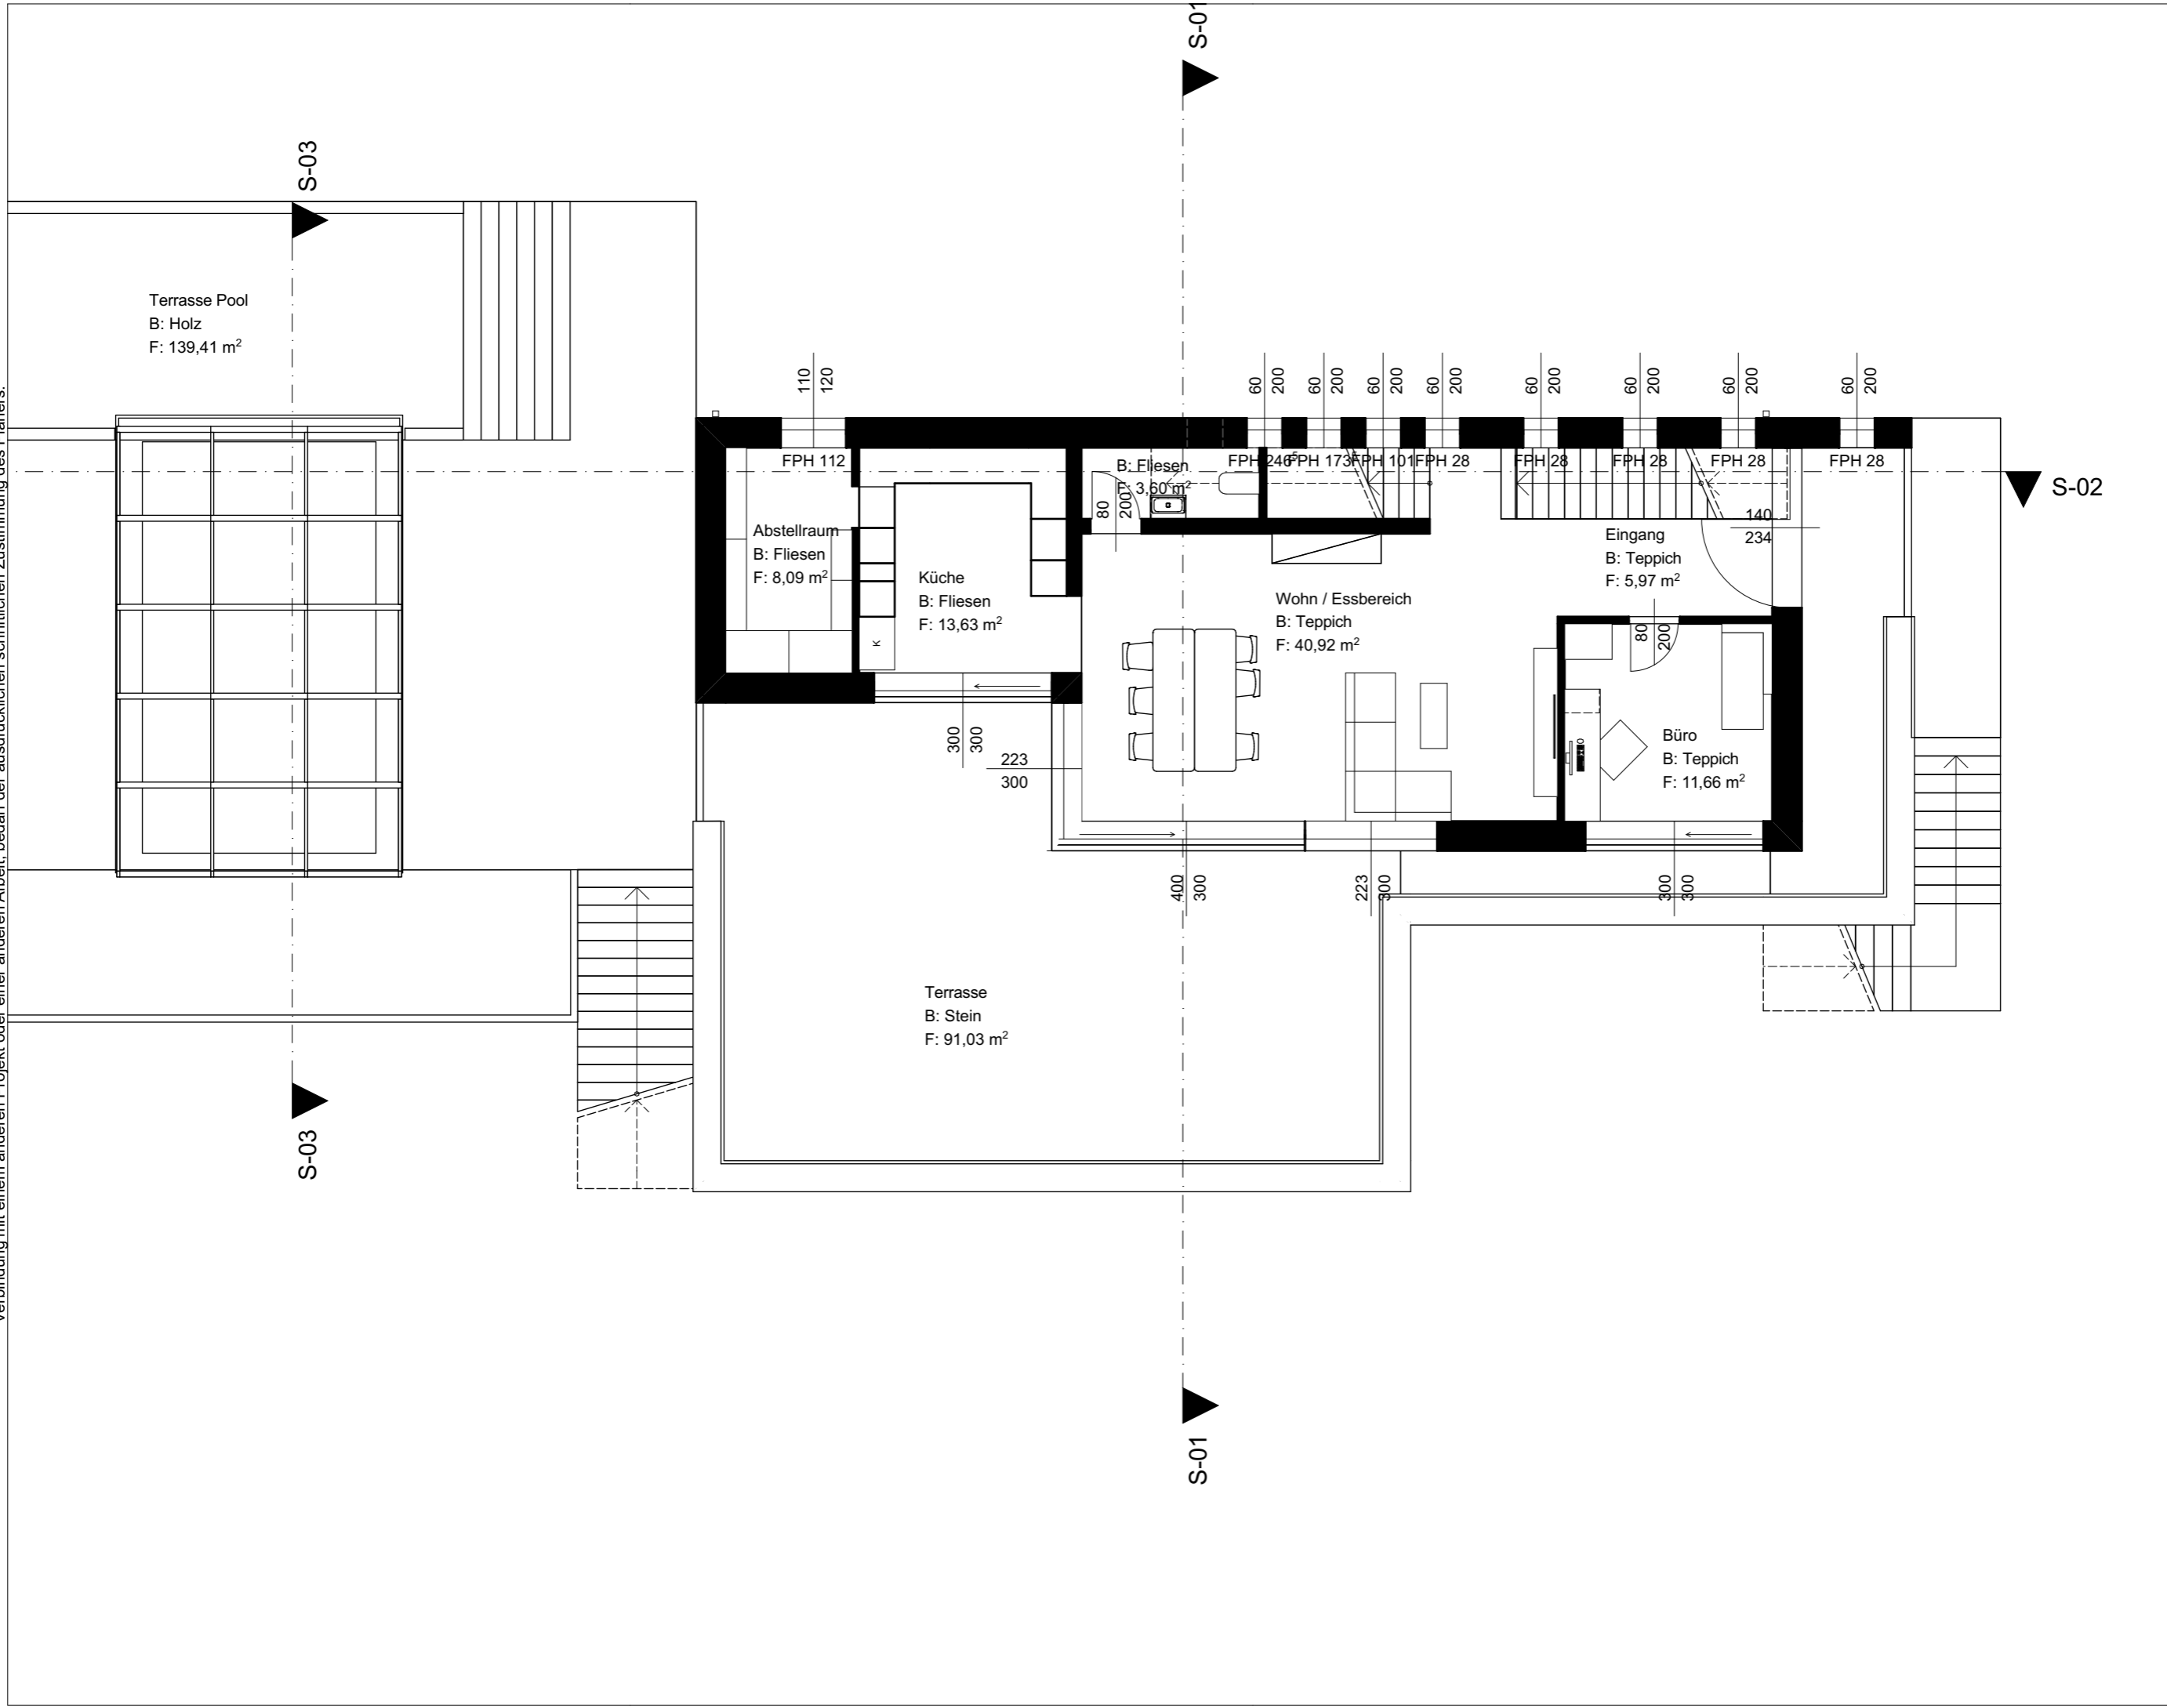

PLANERSTELLER:
Markus Fixi
Lehenbrunn 62
4320 Perg
MAIL: markus.fixi@baumentor.at
TEL: 0676/62 89 41 50

BAUVORHABEN:
006_Marlow_FID.002

Entwurf

01.02.Entwurf


Erdgeschoss_A3
MASSSTAB: 1:100

BAUWERBER:
006_Marlow_FID.002
Musterhaus
MAIL: @
TEL: 0000

16.05.2021

Bei dieser Zeichnung bzw. Ausarbeitung handelt es sich um geistiges Eigentum des Planer, welches somit gesetzlich geschützt ist. Jegliche Vervielfältigung, Veröffentlichung, Verbreitung, Überarbeitung, Benutzung oder Weitergabe an Dritte in Verbindung mit einem anderen Projekt oder einer anderen Arbeit, bedarf der ausdrücklichen schriftlichen Zustimmung des Planers.

S-03

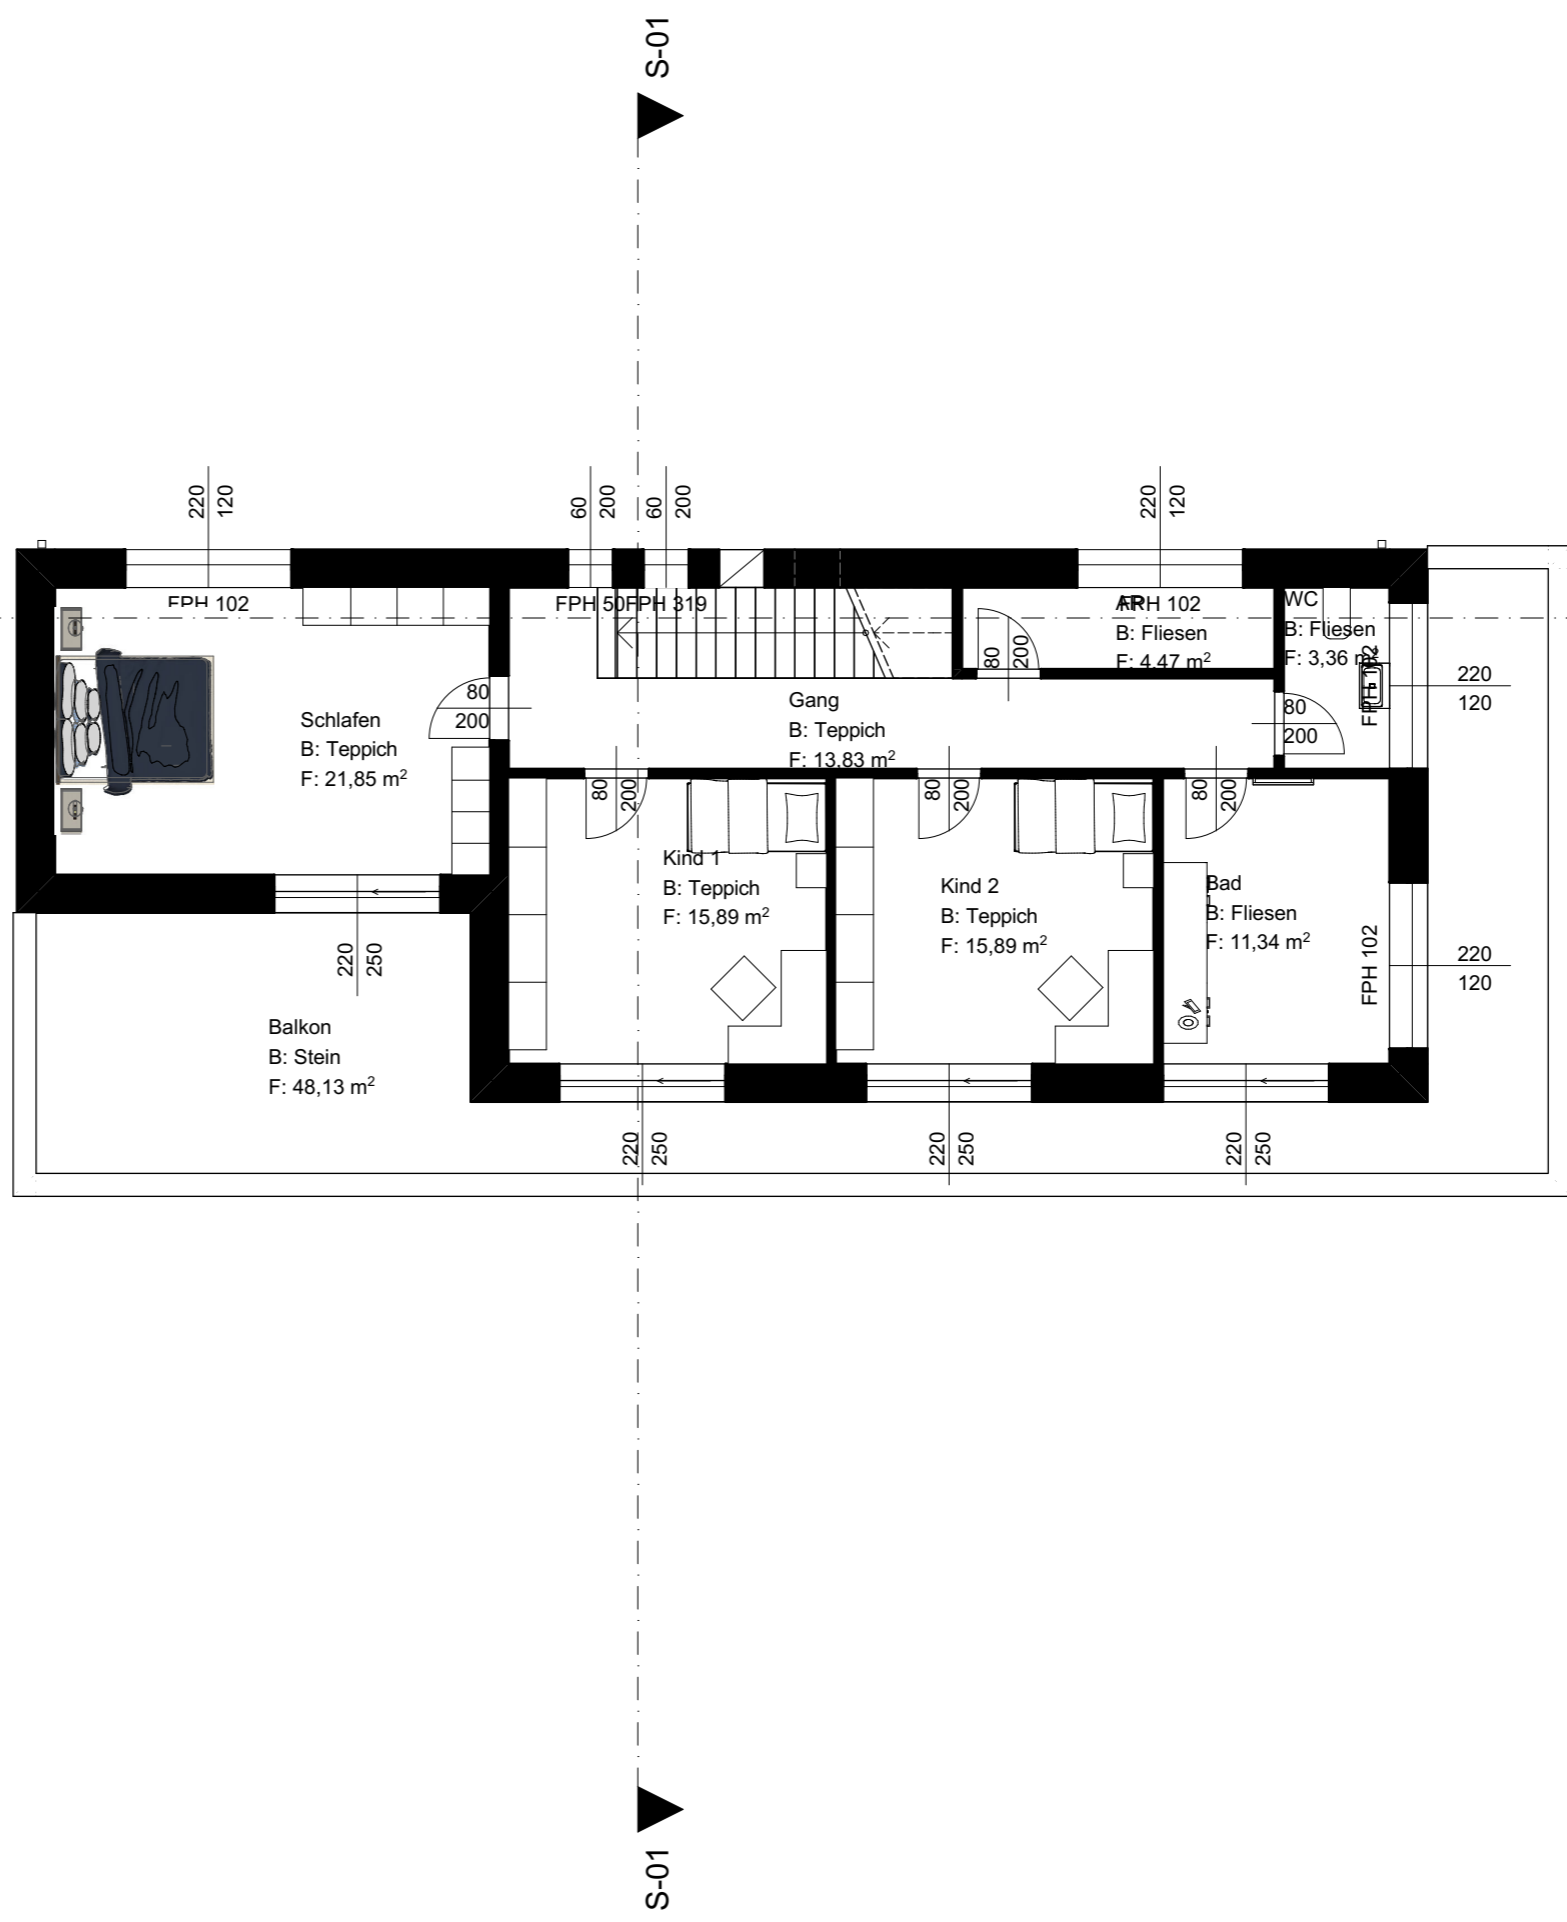

S-01

S-01

S-02



PLANERSTELLER:

Markus Fixl

Lehenbrunn 62
4320 Perg
MAIL: markus.fixl@baumentor.at
TEL: 0676/62 89 41 50

BAUVORHABEN:
006_Marlow_FID.002

01.03.Entwurf

Dachgeschoss_A3

MASSSTAB: 1:100

BAUWERBER:

006_Marlow_FID.002

Musterhaus

MAIL: @

TEL: 0000

Entwurf

16.05.2021