



PLANERSTELLER: Markus Fixl

Lehenbrunn 62 4320 Perg MAIL: markus.fixl@baumentor.at TEL: 0676/62 89 41 50 BAUVORHABEN: 001_Hartwell____FID.001


Entwurf

01.01.Entwurf

Kellergschoss_A3
MASSSTAB: 1:100

BAUWERBER:
001_Hartwell____FID.001
Musterhaus
MAIL: @
TEL: 0000

16.05.2021

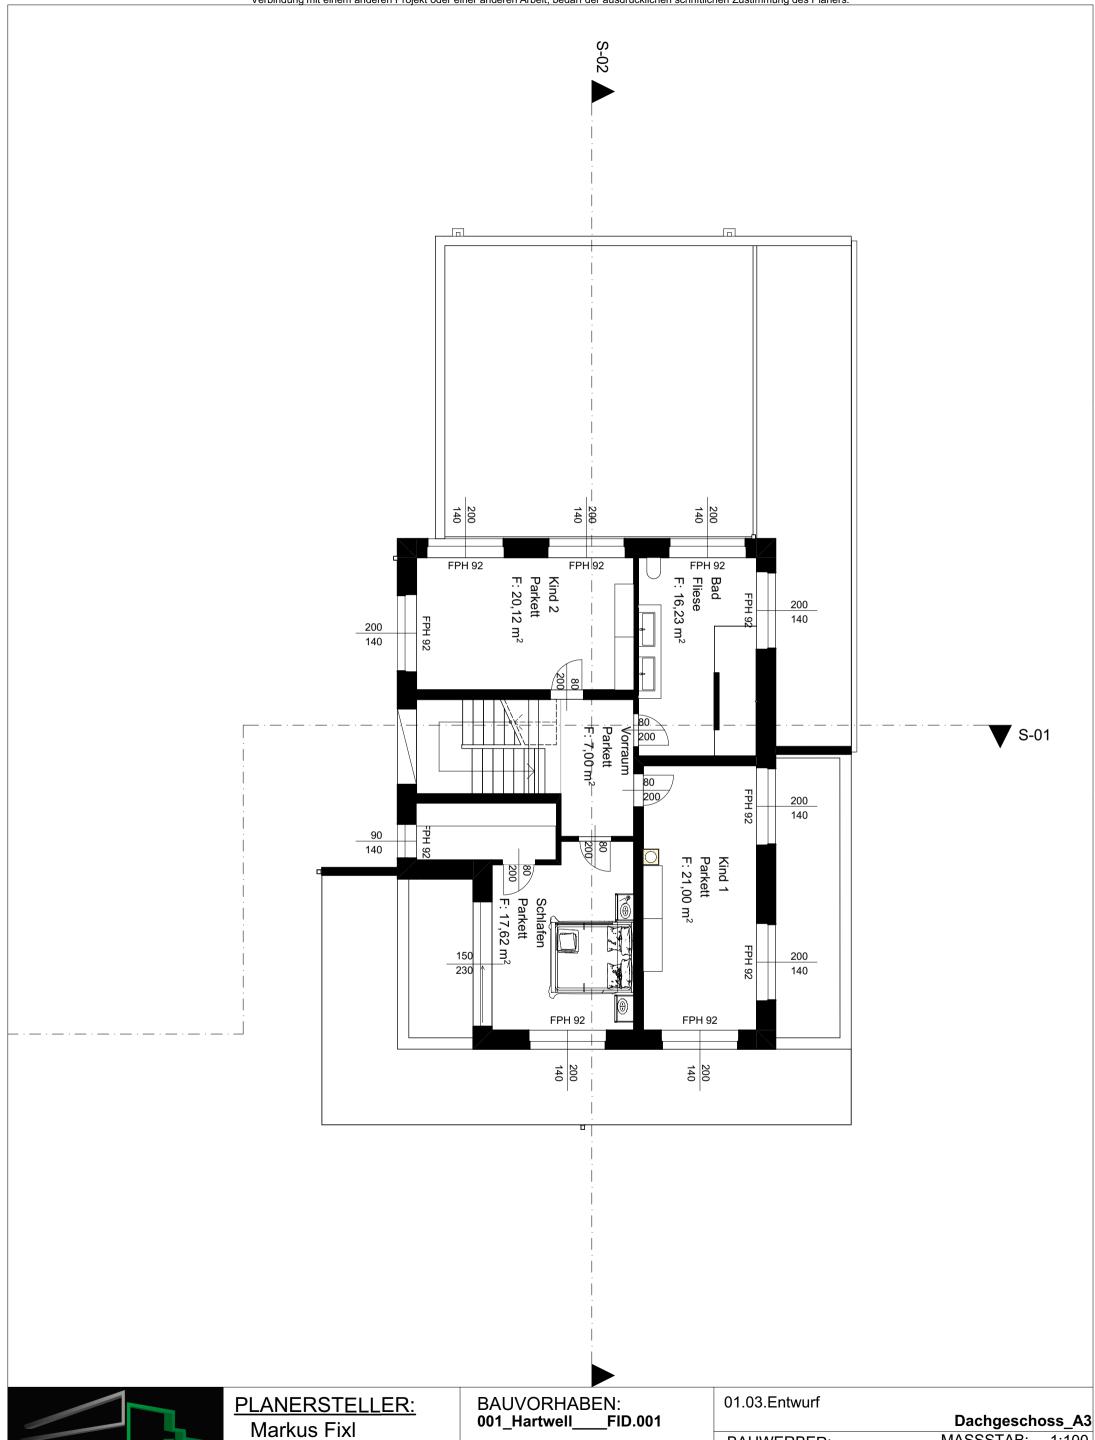

BAU MENTOR

Lehenbrunn 62 4320 Perg
MAIL: markus.fixl@baumentor.at
TEL: 0676/62 89 41 50

Entwurf

MASSSTAB: 1:100 **BAUWERBER:**

001_Hartwell____FID.001 Musterhaus MAIL: @ TFI : 0000

16.05.2021