



Bei dieser Zeichnung bzw. Ausarbeitung handelt es sich um geistiges Eigentum des Planer, welches somit gesetzlich geschützt ist. Jegliche Vervielfältigung, Veröffentlichung, Verbreitung, Benutzung oder Weitergabe an Dritte in Verbindung mit einem anderen Projekt oder einer anderen Arbeit, bedarf der ausdrücklichen schriftlichen Zustimmung des Planers.

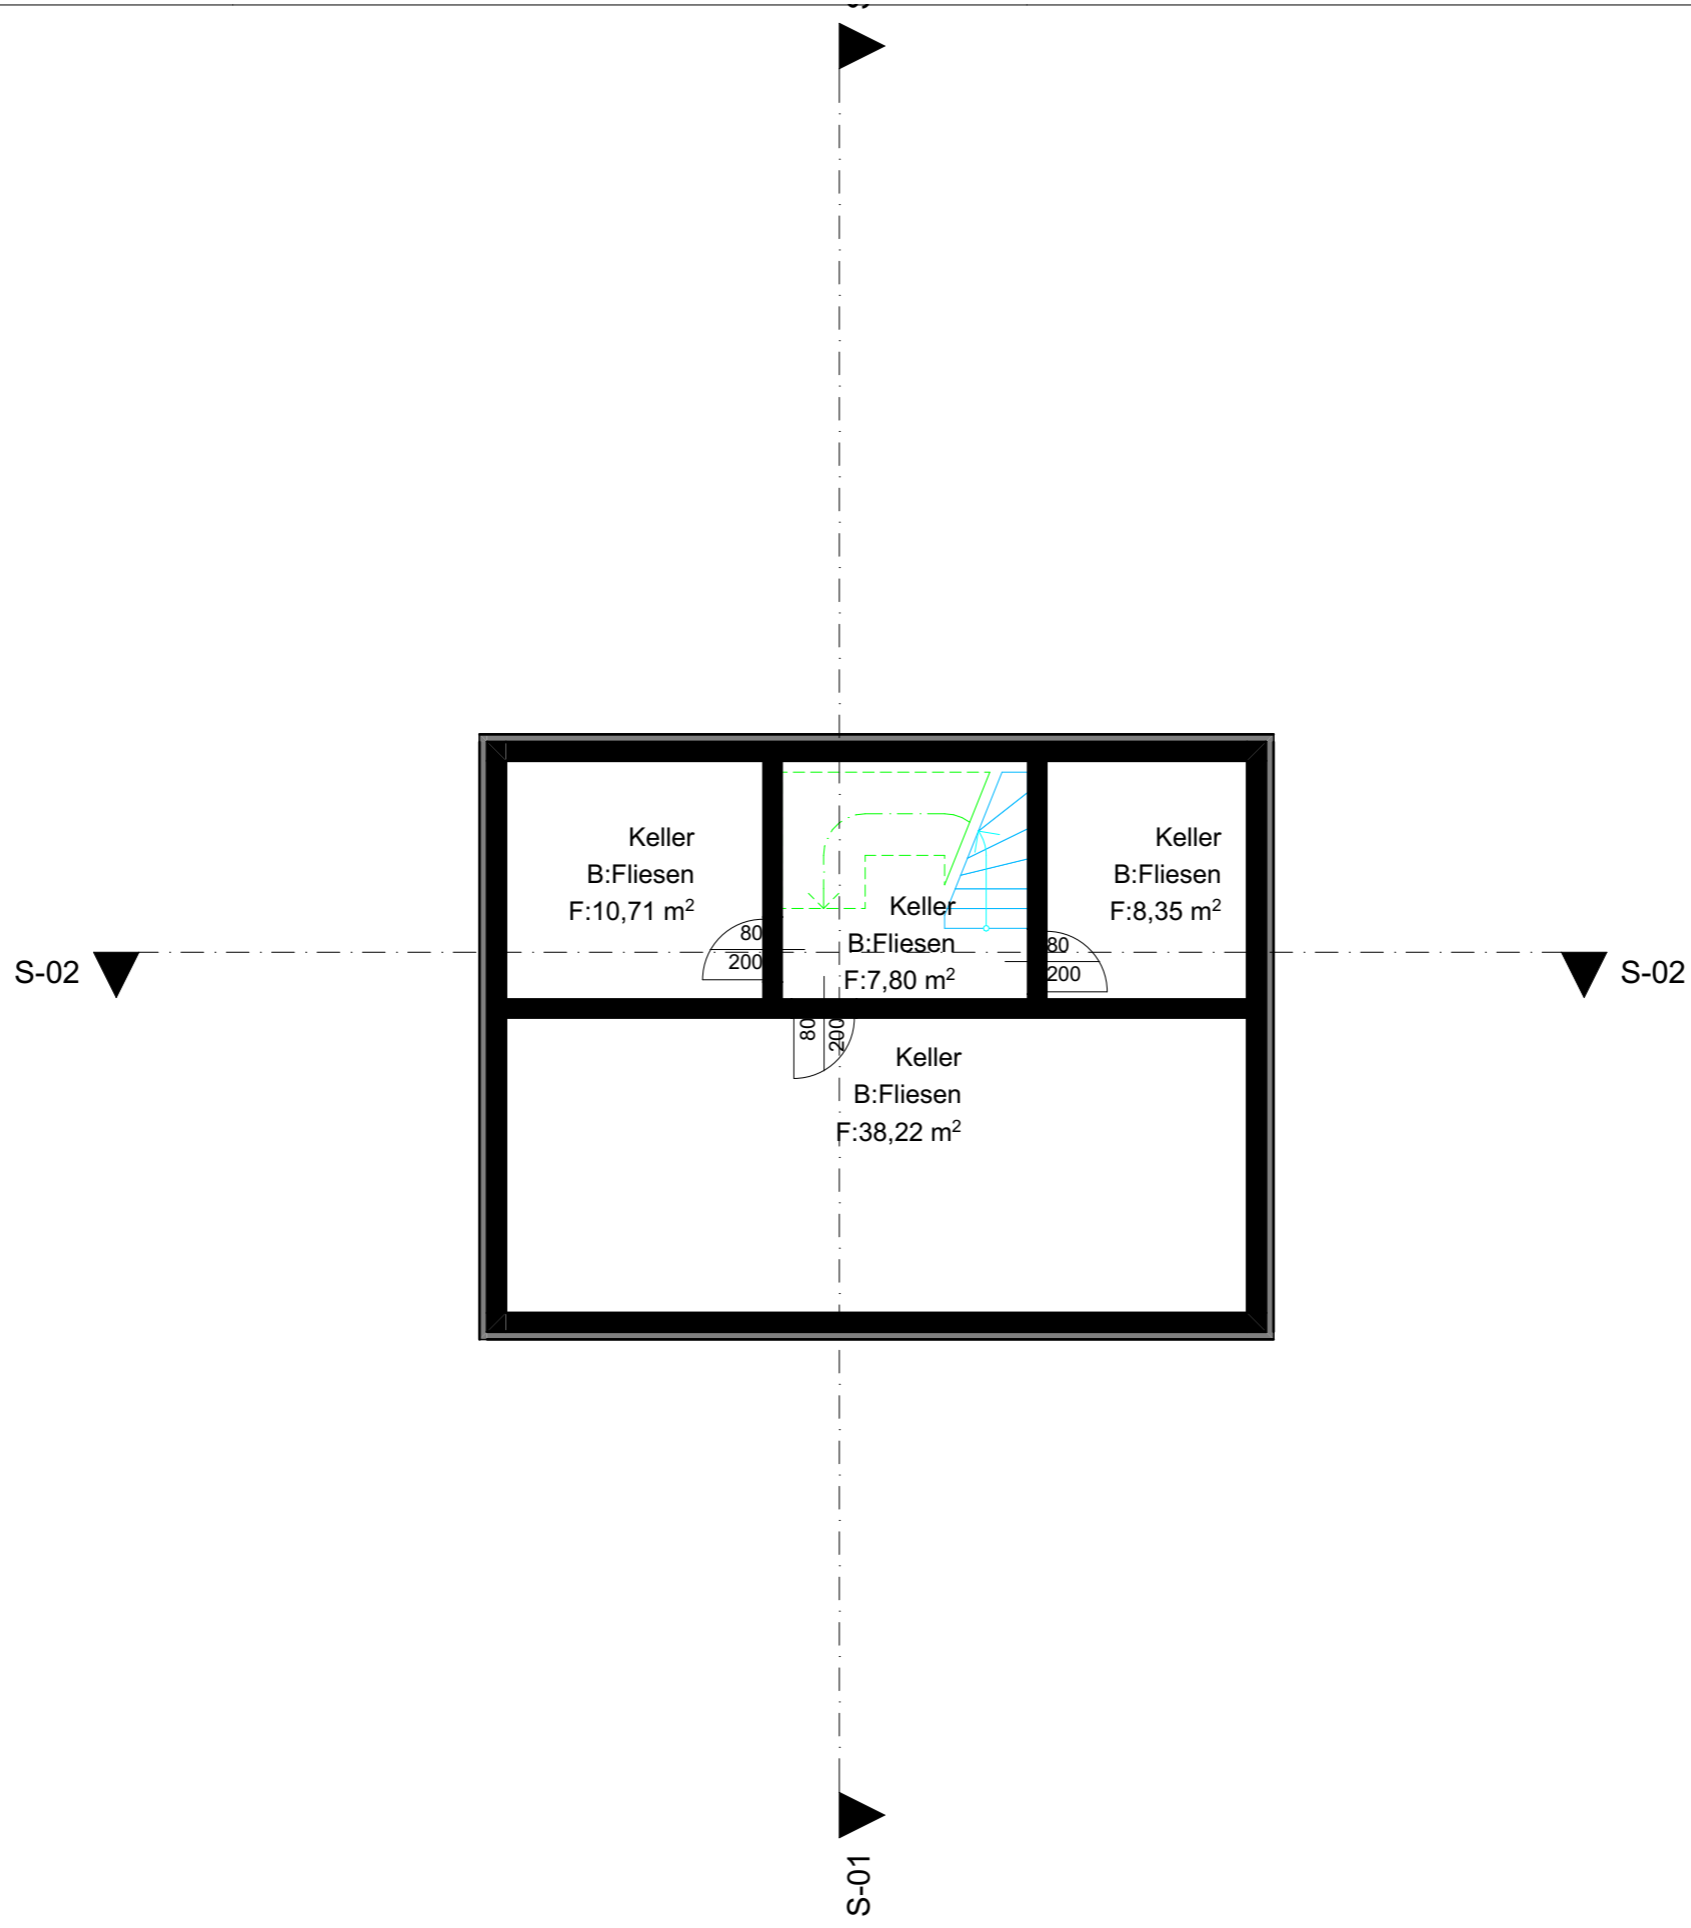

Bei dieser Zeichnung bzw. Ausarbeitung handelt es sich um geistiges Eigentum des Planer, welches somit gesetzlich geschützt ist. Jegliche Vervielfältigung, Veröffentlichung, Überarbeitung, Benutzung oder Weitergabe an Dritte in Verbindung mit einem anderen Projekt oder einer anderen Arbeit, bedarf der ausdrücklichen schriftlichen Zustimmung des Planers.

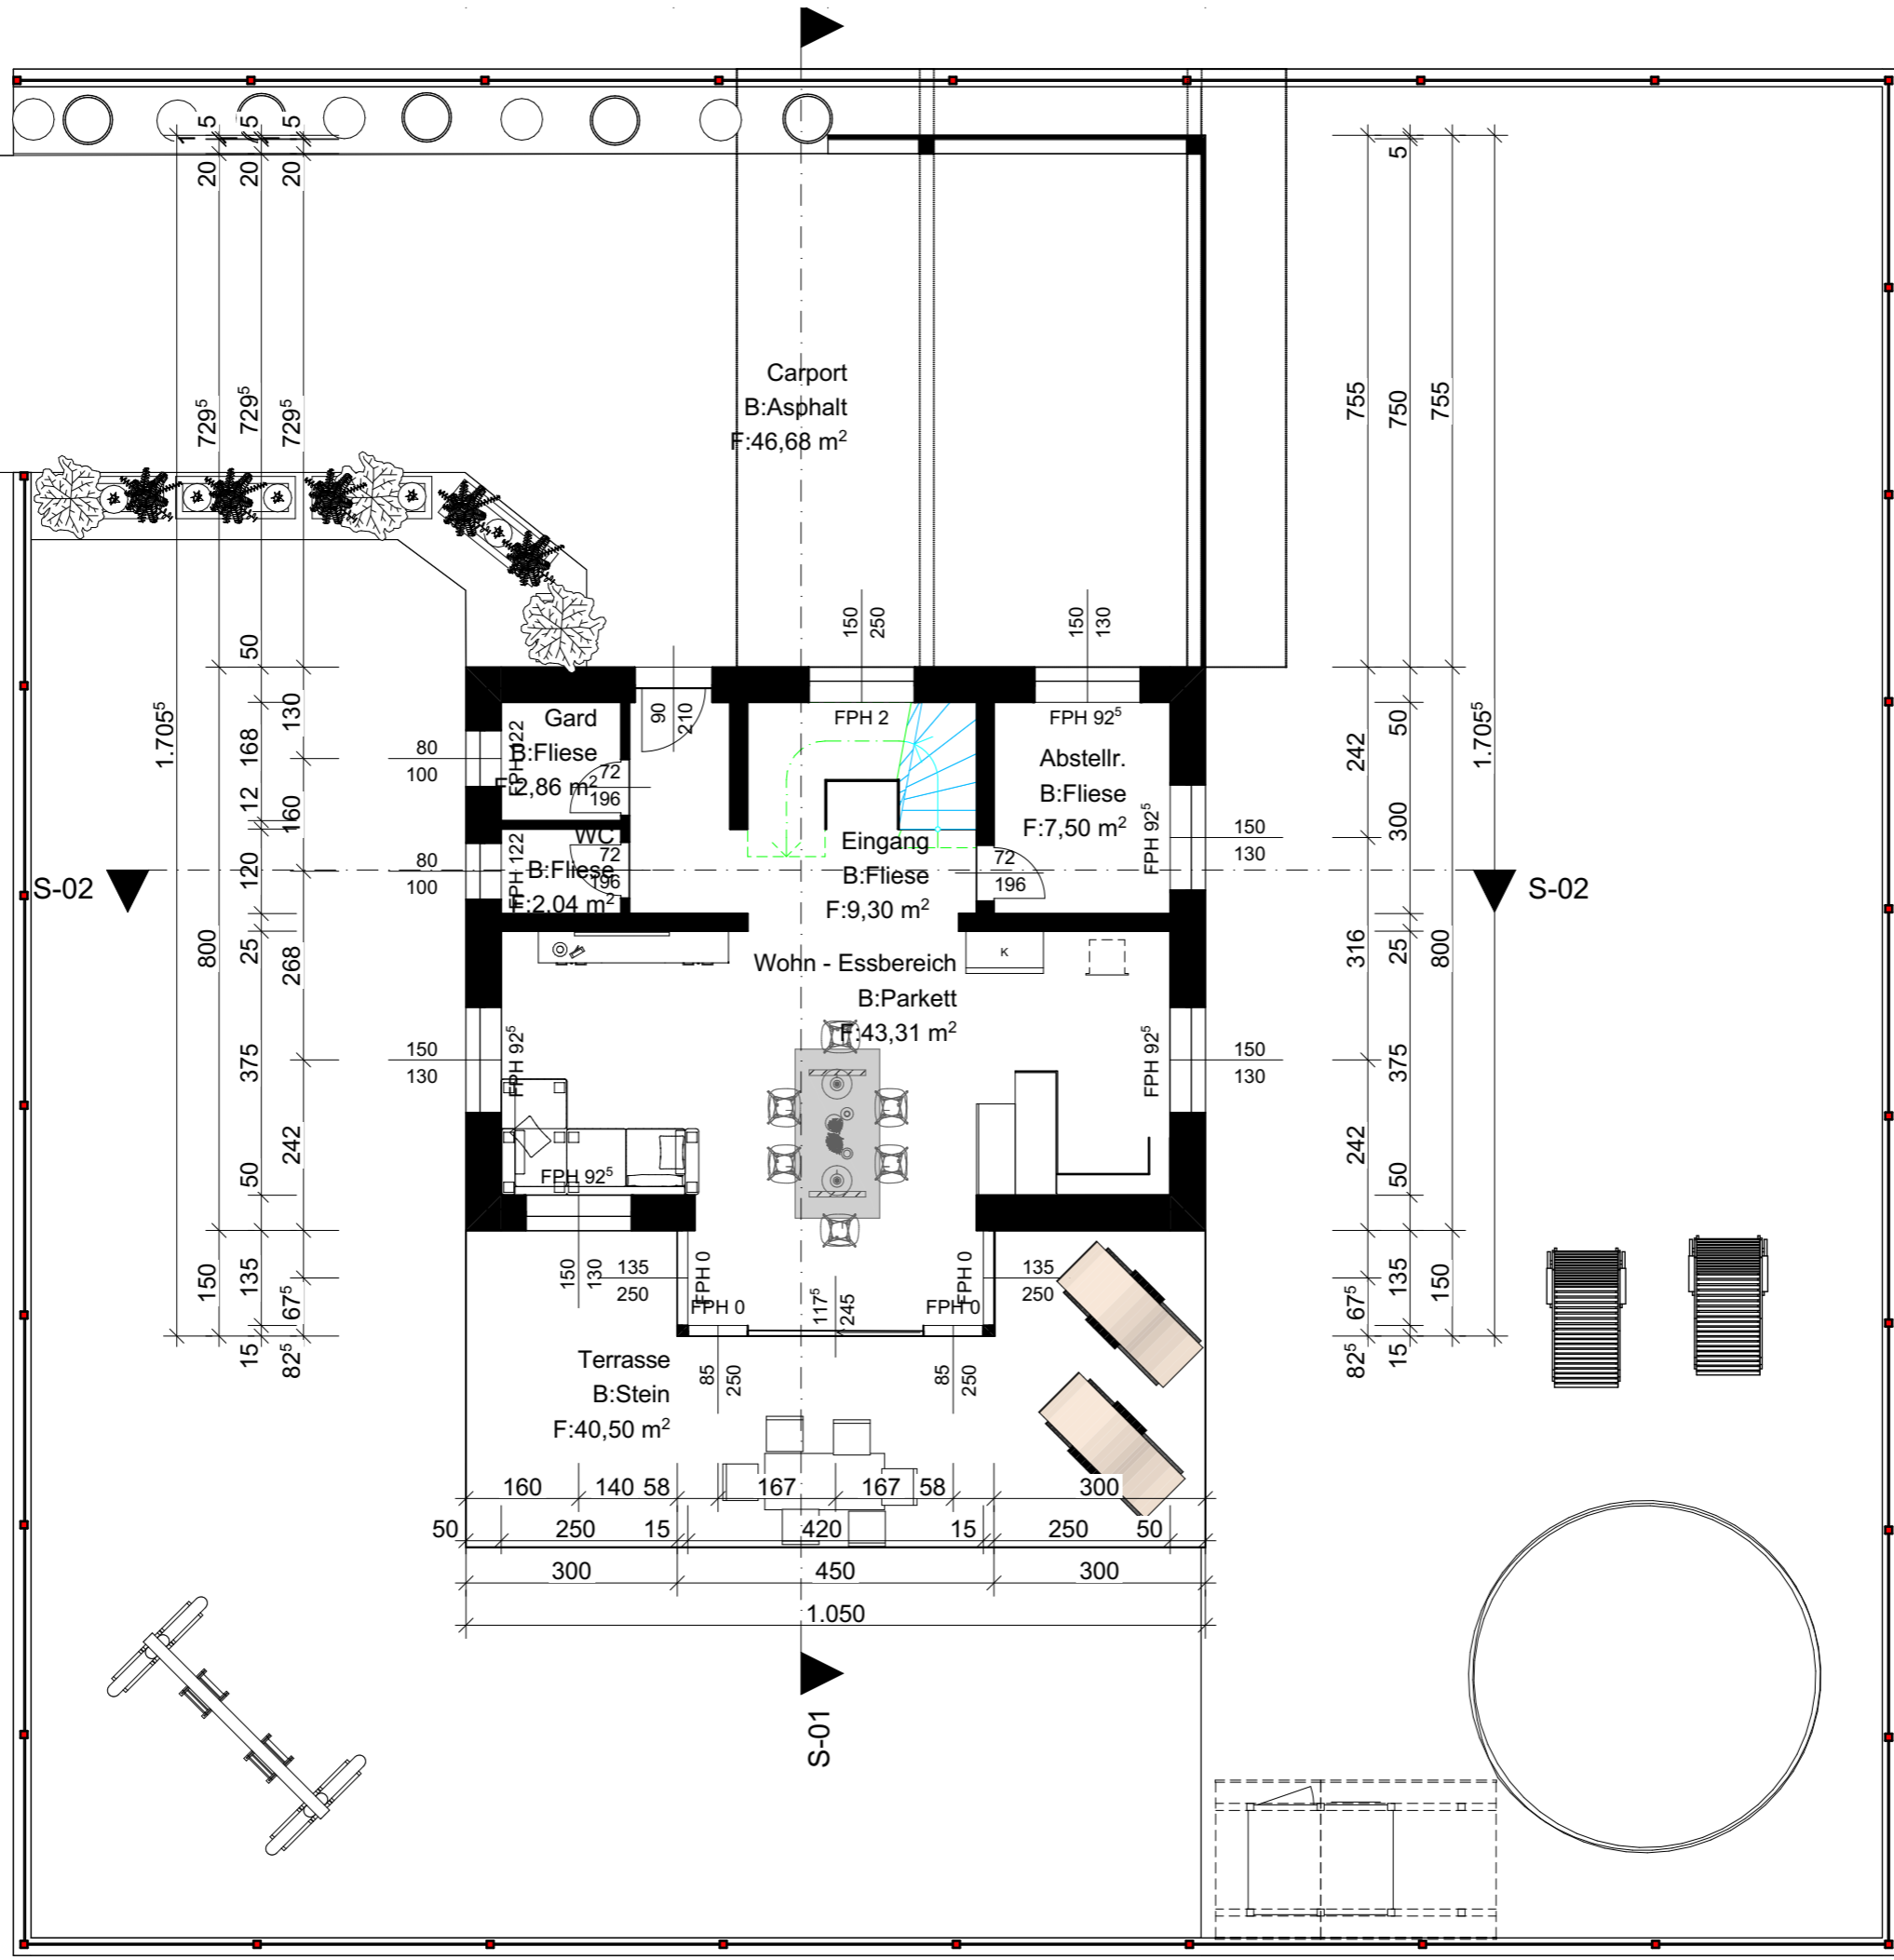

PLANERSTELLER:
Markus Fixl
Lehenbrunn 62
4320 Perg
MAIL: markus.fixl@baumentor.at
TEL: 0676/62 89 41 50

BAUVORHABEN:
017_Aston_PuD.004

Entwurf

01.02. Entwurf

BAUWERBER:
017_Aston_PuD.004
Adresse BH
MAIL: @
TEL: 0000

Erdgeschoss_A3
MASSSTAB: 1:100

14.08.2021



