

MASSSTAB:1:100

GST.NR.: GRNR BV

KG.: KAT BV

EZ.: EZ BV

PLZ BV Ort BV Adresse BV,



**PLANVERFASSER:**  
**BAUMENTOR GmbH**  
Lehenbrunn 62  
4320 Perg  
MAIL: markus.fixl@baumentor.at  
TEL: +43 (0) 677 / 62 89 41 50

**BAUVORHABEN:**  
Projektvorlage


**Entwurf**

01.02.Entwurf

**BAUWERBER:**  
Herr und Frau Musterhaus  
Adresse BH  
MAIL: @  
TEL: 0000

**Erdgeschoss\_A3**  
MASSSTAB: 1:100

15.08.2021

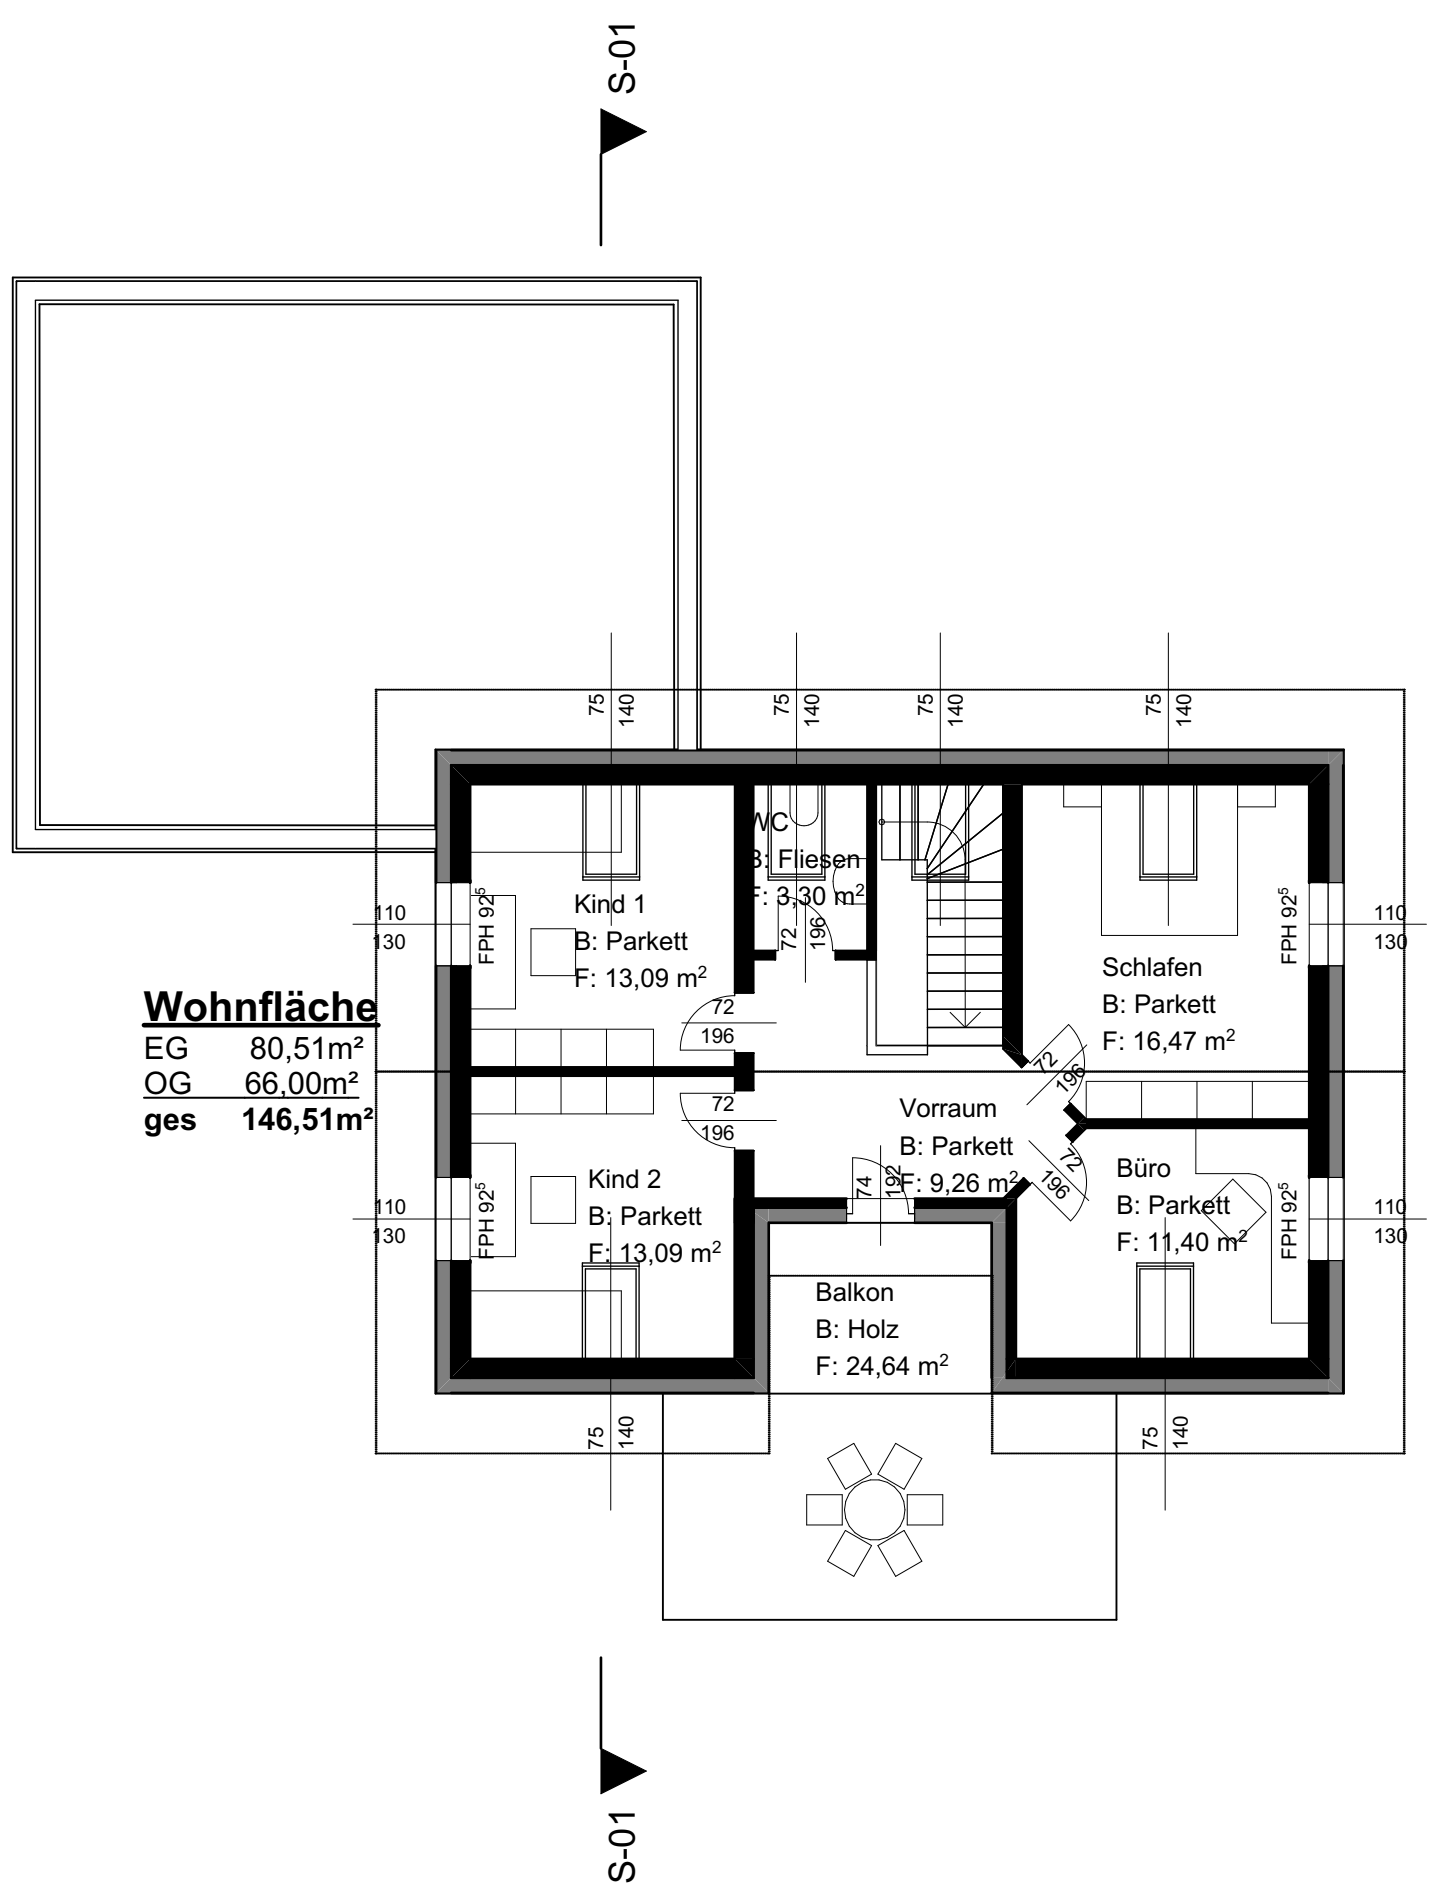

MASSSTAB:1:100

GST.NR.: GRNR BV

KG.: KAT BV

EZ.: EZ BV

PLZ BV Ort BV Adresse BV,



**PLANVERFASSER:**  
**BAUMENTOR Gmbh**  
 Lehenbrunn 62  
 4320 Perg  
 MAIL: markus.fixl@baumentor.at  
 TEL: +43 (0) 677 / 62 89 41 50

**BAUVORHABEN:**  
 Projektvorlage

**Entwurf**

**01.03.Entwurf**  
**BAUWERBER:**  
 Herr und Frau Musterhaus  
 Adresse BH  
 MAIL: @  
 TEL: 0000

**Dachgeschoss\_A3**  
 MASSSTAB: 1:100  
**15.08.2021**