

Wohnfläche
 EG 80,51m²
 OG 66,00m²
 ges 146,51m²

MASSSTAB: 1:100

GST.NR.: GRNR BV

KG.: KAT BV

EZ.: EZ BV

PLZ BV Ort BV Adresse BV,



PLANVERFASSER:
BAUMENTOR GmbH
 Lehenbrunn 62
 4320 Perg
 MAIL: markus.fixl@baumentor.at
 TEL: +43 (0) 677 / 62 89 41 50

BAUVORHABEN:
 Projektvorlage


Entwurf

01.02. Entwurf

BAUWERBER:
 Herr und Frau Musterhaus
 Adresse BH
 MAIL: @
 TEL: 0000

Erdgeschoss_A3
 MASSSTAB: 1:100

15.08.2021

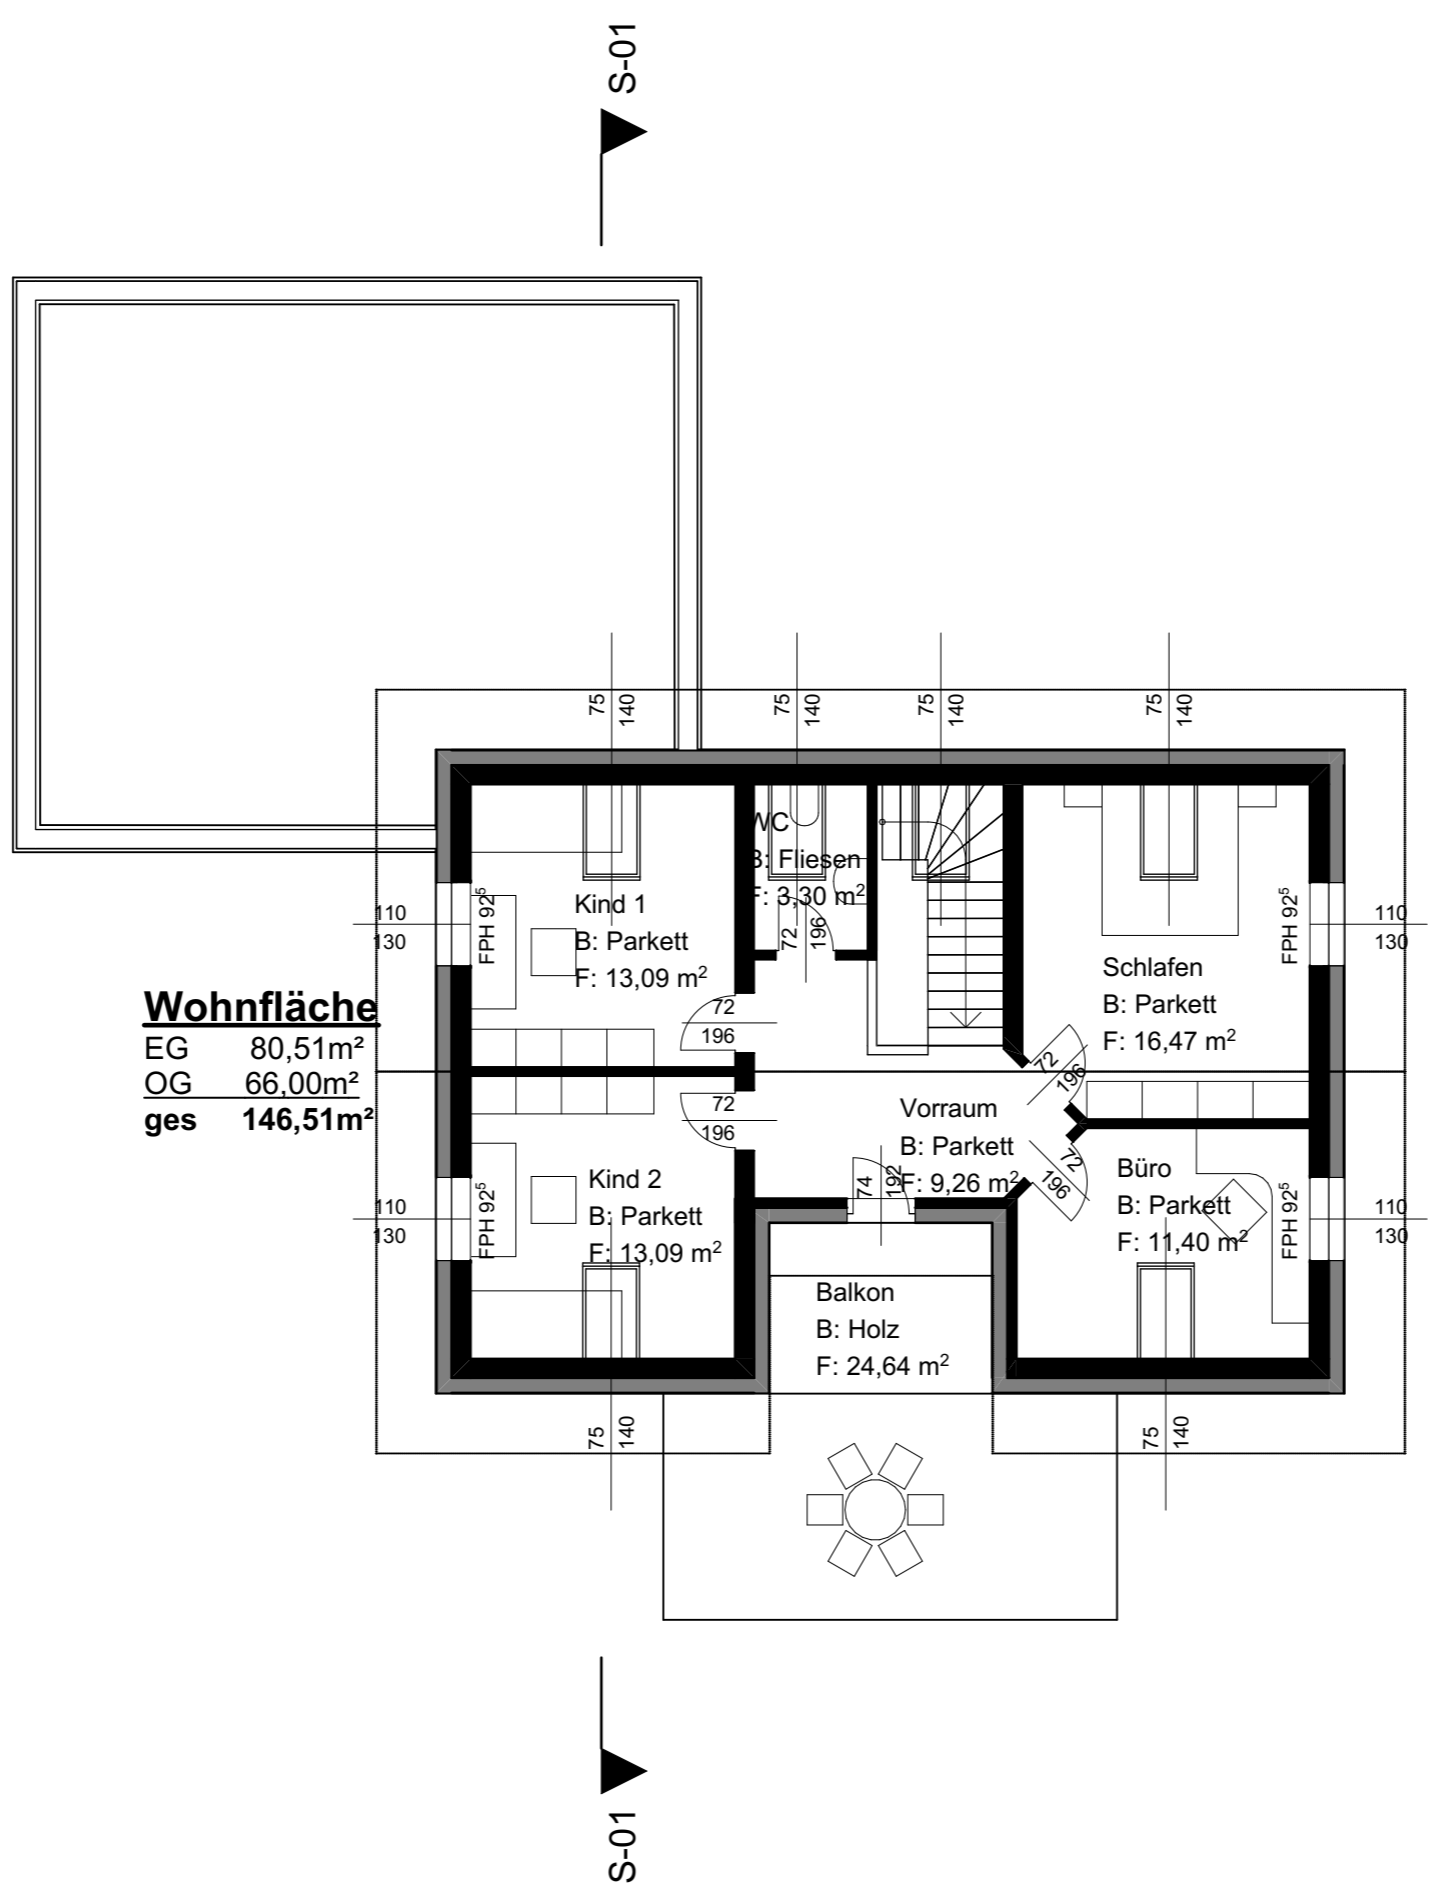

MASSSTAB:1:100

GST.NR.: GRNR BV

KG.: KAT BV

EZ.: EZ BV

PLZ BV Ort BV Adresse BV,



PLANVERFASSER:
BAUMENTOR Gmbh
 Lehenbrunn 62
 4320 Perg
 MAIL: markus.fixl@baumentor.at
 TEL: +43 (0) 677 / 62 89 41 50

BAUVORHABEN:
 Projektvorlage

Entwurf

01.03.Entwurf

BAUWERBER:
 Herr und Frau Musterhaus
 Adresse BH
 MAIL: @
 TEL: 0000

Dachgeschoss_A3
 MASSSTAB: 1:100

15.08.2021