


Bei dieser Zeichnung bzw. Ausarbeitung handelt es sich um geistiges Eigentum des Planer, welches somit gesetzlich geschützt ist. Jegliche Vervielfältigung, Veröffentlichung, Verbreitung, Benutzung oder Weitergabe an Dritte in Verbindung mit einem anderen Projekt oder einer anderen Arbeit, bedarf der ausdrücklichen schriftlichen Zustimmung des Planers.

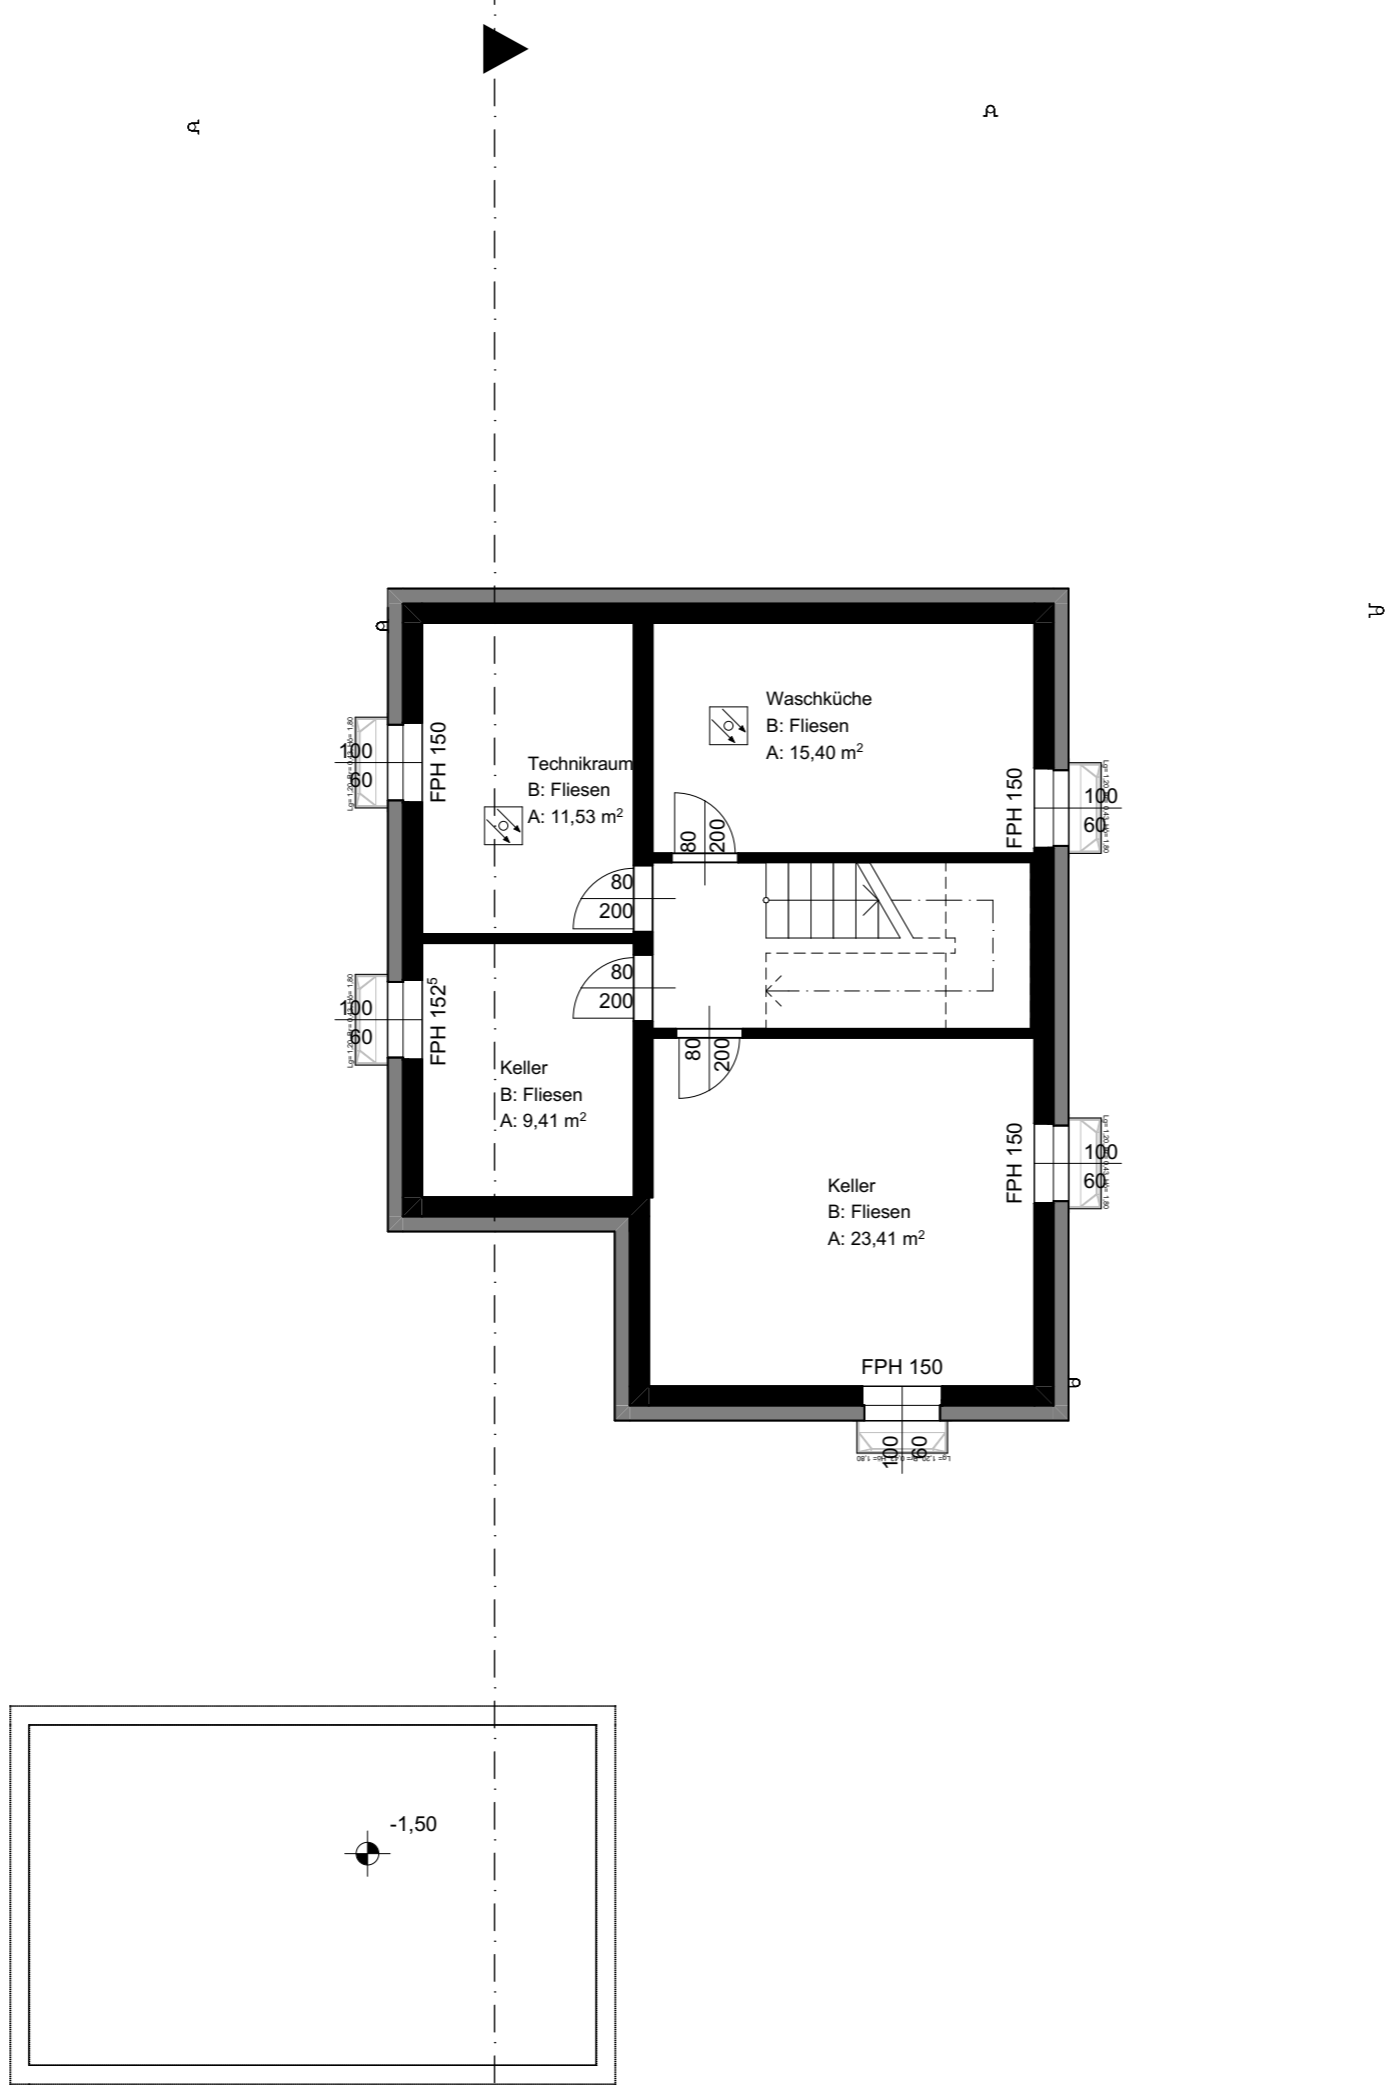

MASSSTAB: 1:100

GST.NR.: 000

KG.: 000

EZ.: 000

Fixl Markus Musterhaus Park,



PLANVERFASSER:
BAUMENTOR Gmbh
 Lehenbrunn 62
 4320 Perg
 MAIL: markus.fixl@baumentor.at
 TEL: +43 (0) 677 / 62 89 41 50

BAUVORHABEN:
 Baumeisterhaus__WaD.005

Entwurf


01.01. Entwurf

BAUWERBER:
 Baumeisterhaus__WaD.005
 #Auftraggeber Komplette Adresse
 MAIL: #Auftraggeber E-Mail
 TEL: #Auftraggeber Telefon

Kellerschoss_A3
 MASSSTAB: 1:100

18.08.2021

Bei dieser Zeichnung bzw. Ausarbeitung handelt es sich um geistiges Eigentum des Planer, welches somit gesetzlich geschützt ist. Jegliche Vervielfältigung, Veröffentlichung, Verbreitung, Benutzung oder Weitergabe an Dritte in Verbindung mit einem anderen Projekt oder einer anderen Arbeit, bedarf der ausdrücklichen schriftlichen Zustimmung des Planers.

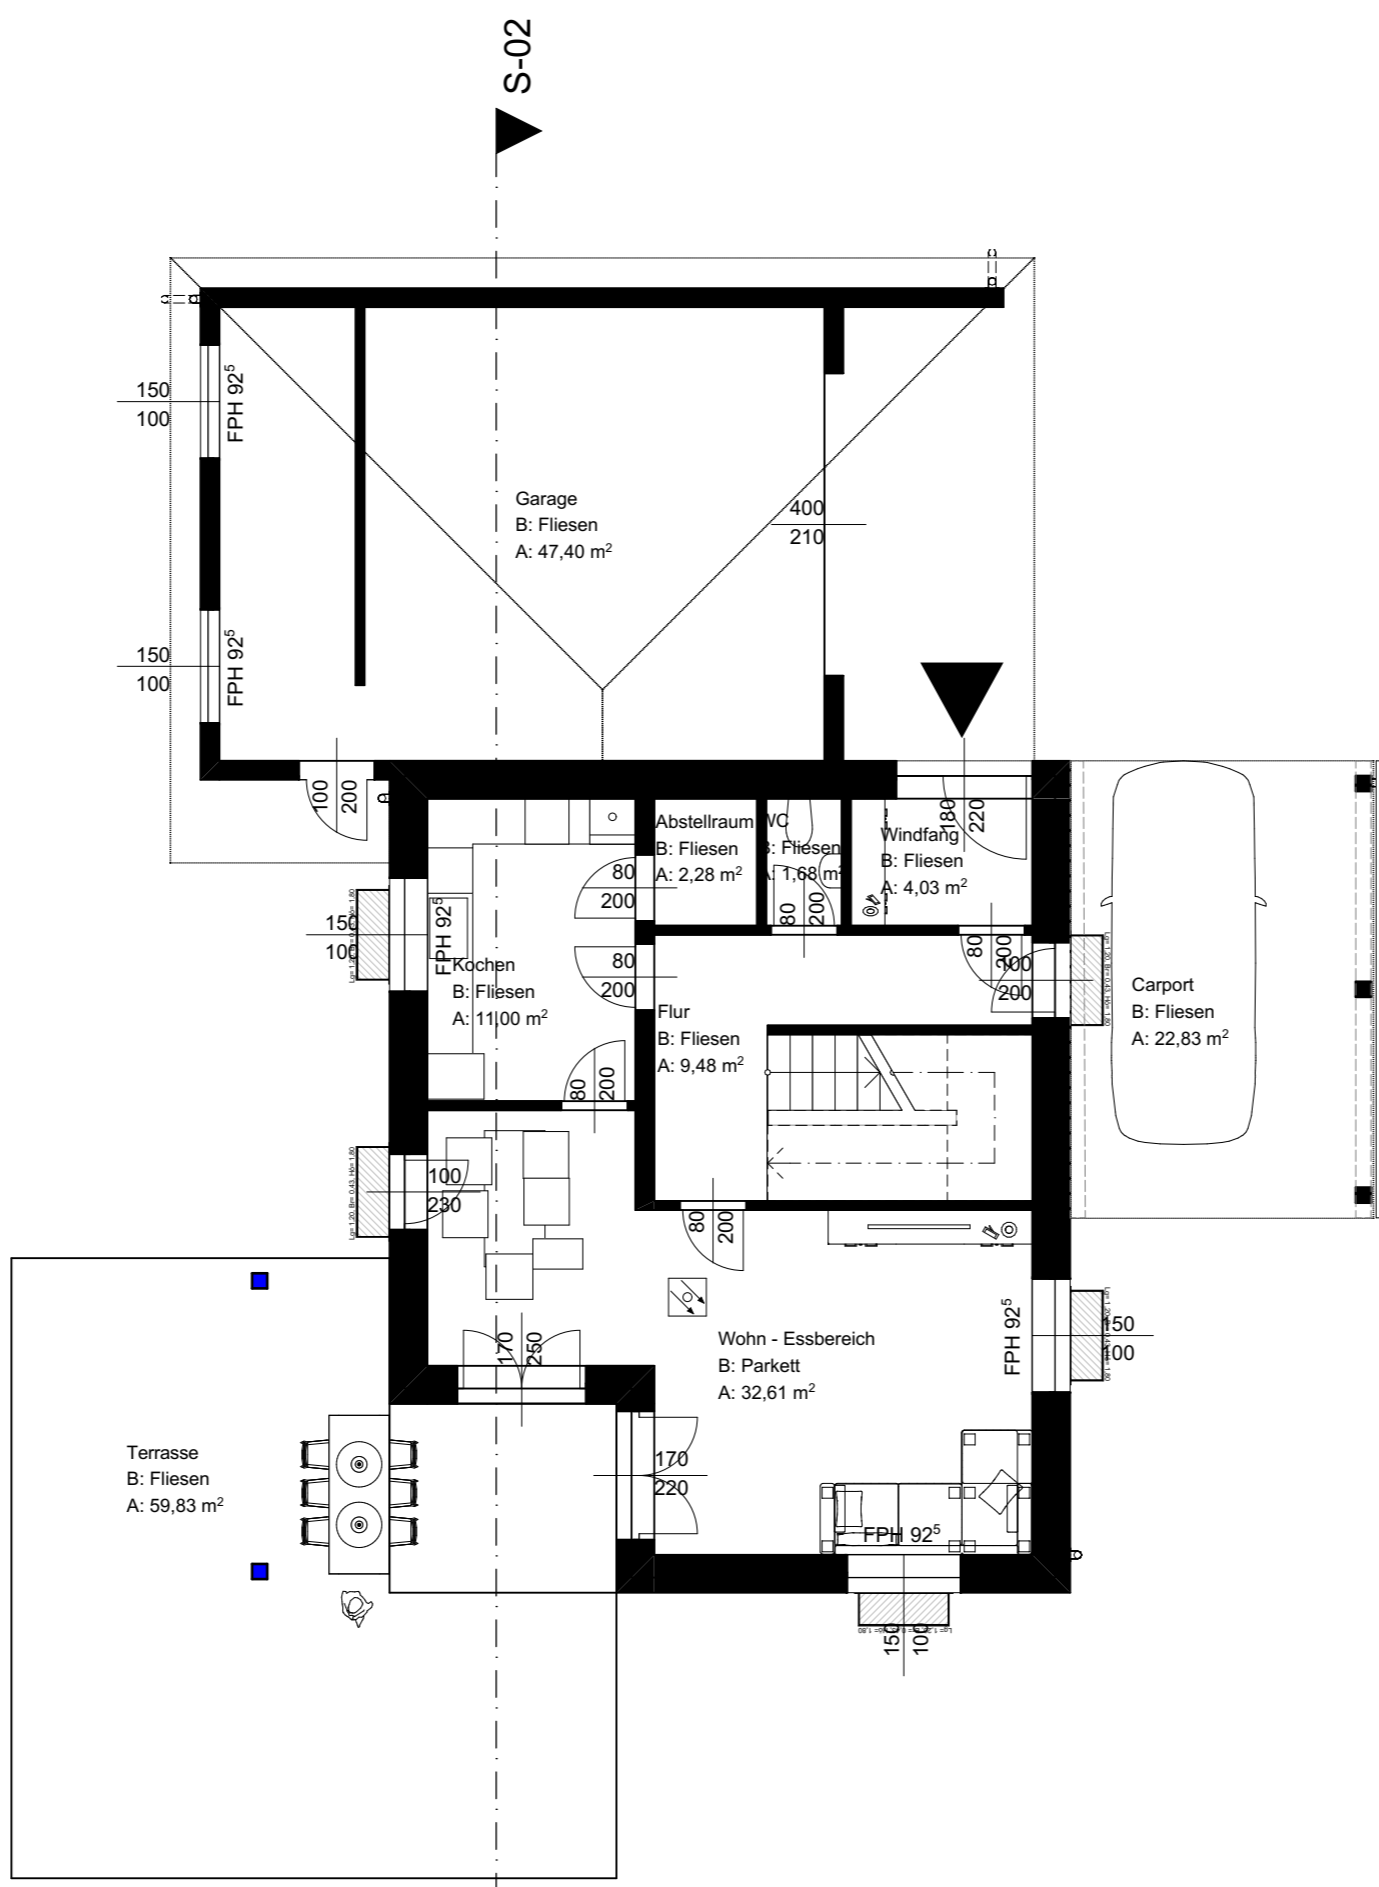

MASSSTAB: 1:100

GST.NR.: 000

KG.: 000

EZ.: 000

Fixl Markus Musterhaus Park,



PLANVERFASSER:
BAUMENTOR Gmbh
 Lehenbrunn 62
 4320 Perg
 MAIL: markus.fixl@baumentor.at
 TEL: +43 (0) 677 / 62 89 41 50

BAUVORHABEN:
 Baumeisterhaus__WaD.005


01.02.Entwurf

BAUWERBER:
 Baumeisterhaus__WaD.005
 #Auftraggeber Komplette Adresse
 MAIL: #Auftraggeber E-Mail
 TEL: #Auftraggeber Telefon

Erdgeschoss_A3
 MASSSTAB: 1:100

18.08.2021

Bei dieser Zeichnung bzw. Ausarbeitung handelt es sich um geistiges Eigentum des Planer, welches somit gesetzlich geschützt ist. Jegliche Vervielfältigung, Veröffentlichung, Verbreitung, Benutzung oder Weitergabe an Dritte in Verbindung mit einem anderen Projekt oder einer anderen Arbeit, bedarf der ausdrücklichen schriftlichen Zustimmung des Planers.

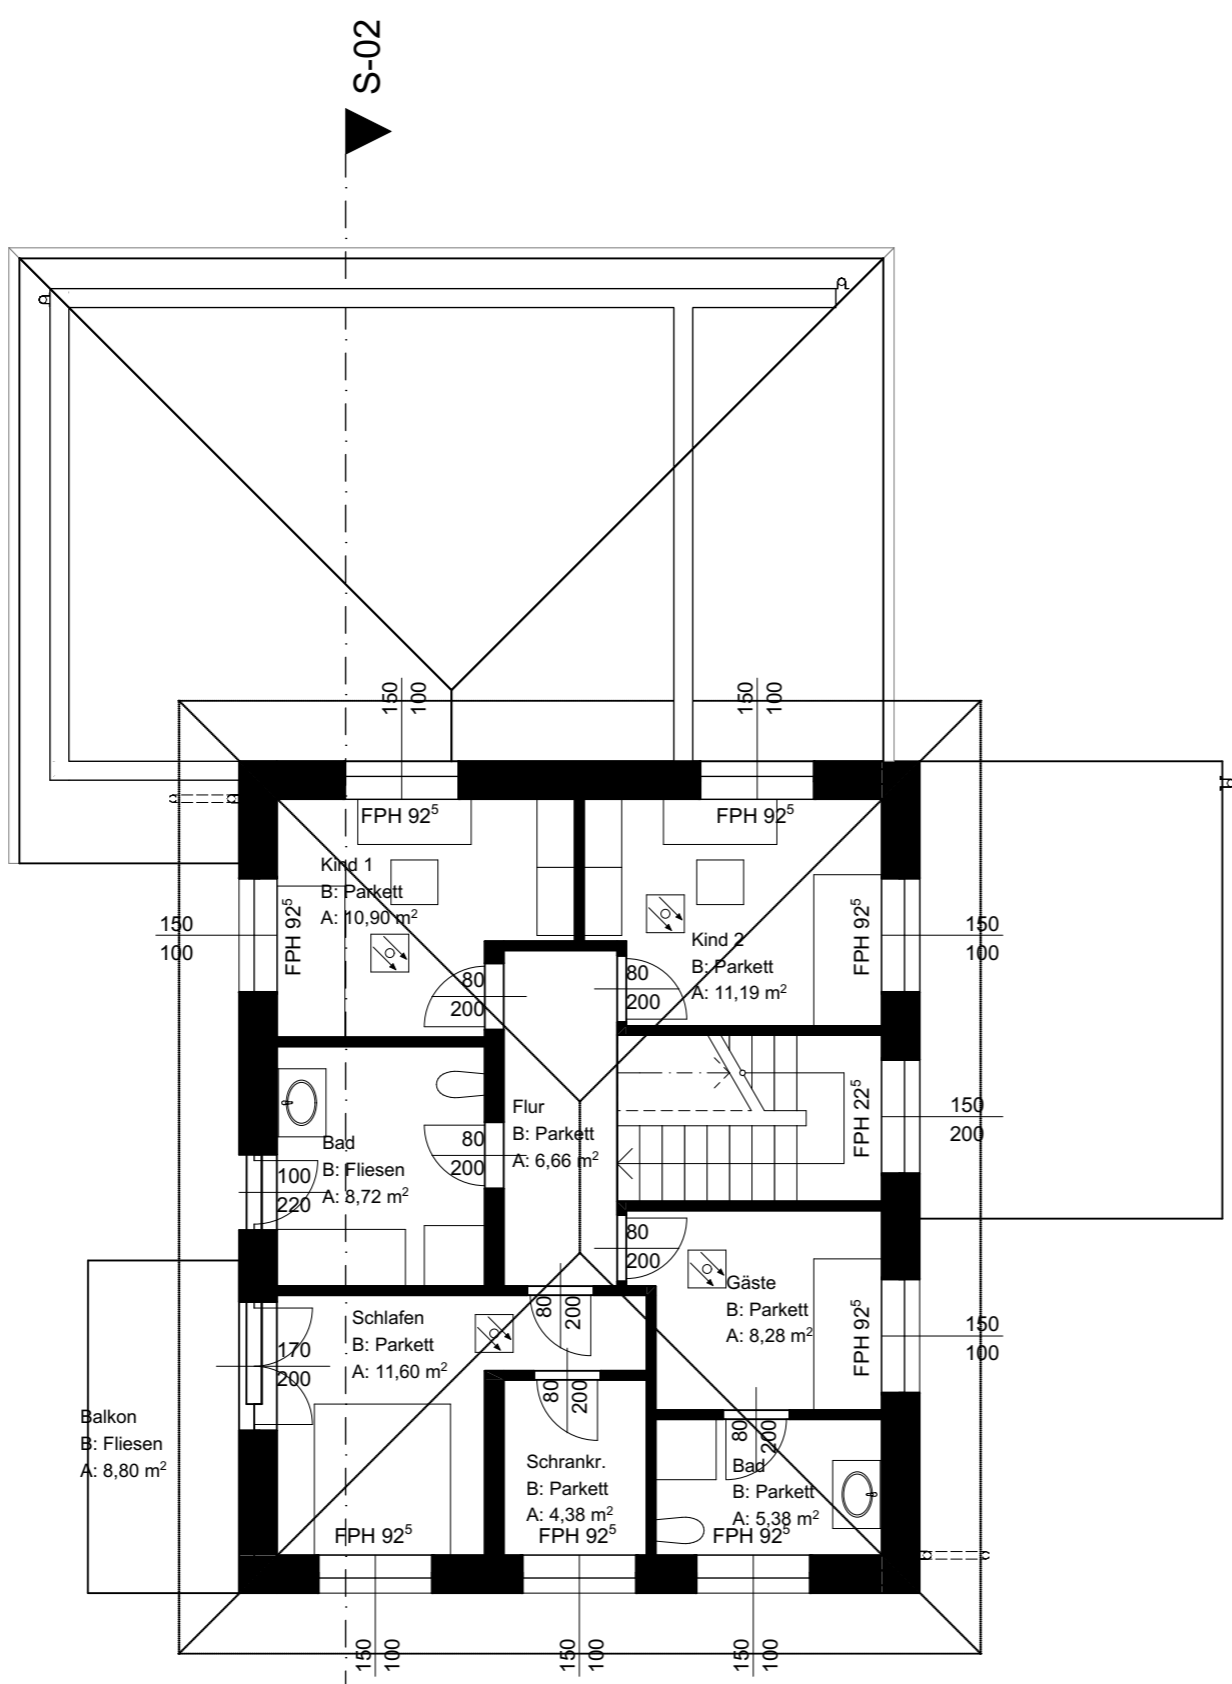


MASSSTAB: 1:100

GST.NR.: 000

KG.: 000

EZ.: 000

Fixl Markus Musterhaus Park,

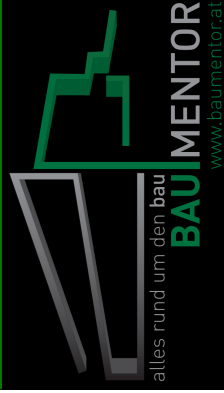

PLANVERFASSER:
BAUMENTOR Gmbh
Lehenbrunn 62
4320 Perg
MAIL: markus.fixl@baumentor.at
TEL: +43 (0) 677 / 62 89 41 50

BAUVORHABEN:
Baumeisterhaus__WaD.005

Entwurf

01.03. Entwurf
BAUWERBER:
Baumeisterhaus__WaD.005
#Auftraggeber Komplette Adresse
MAIL: #Auftraggeber E-Mail
TEL: #Auftraggeber Telefon

Dachgeschoss_A3
MASSSTAB: 1:100

18.08.2021