

MASSSTAB:1:100

GST.NR.: GRNR BV

KG.: KAT BV

EZ.: EZ BV

PLZ BV Ort BV Adresse BV,



PLANVERFASSER:
BAUMENTOR GmbH
Lehenbrunn 62
4320 Perg
MAIL: markus.fixl@baumentor.at
TEL: +43 (0) 677 / 62 89 41 50

BAUVORHABEN:
Projektvorlage


Entwurf

01.02.Entwurf

BAUWERBER:
Herr und Frau Musterhaus
Adresse BH
MAIL: @
TEL: 0000

Erdgeschoss_A3
MASSSTAB: 1:100

14.08.2021

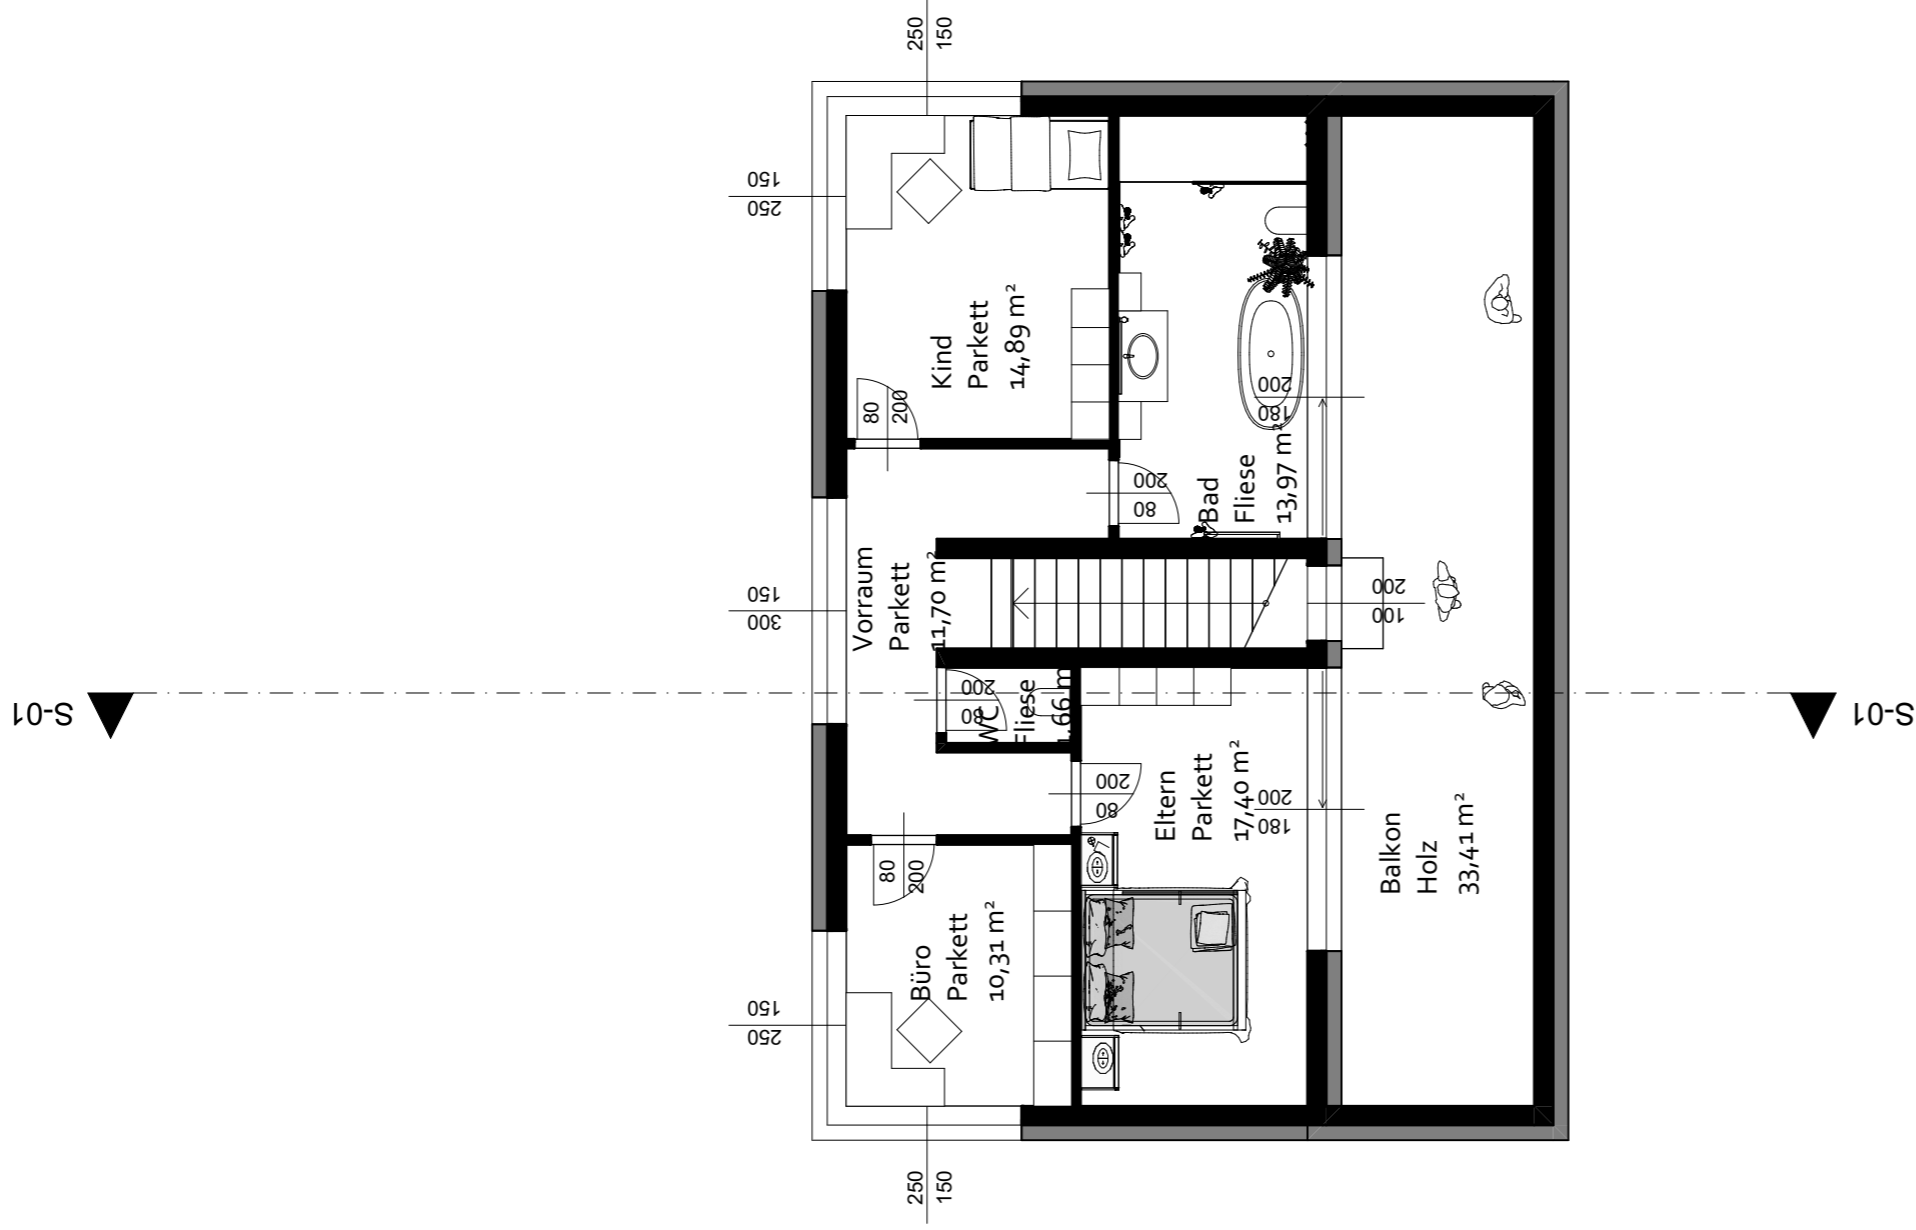


MASSSTAB:1:100

GST.NR.: GRNR BV

KG.: KAT BV

EZ.: EZ BV

PLZ BV Ort BV Adresse BV,

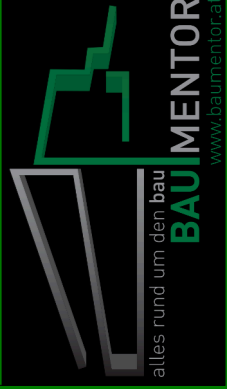

PLANVERFASSER:
BAUMENTOR GmbH
Lehenbrunn 62
4320 Perg
MAIL: markus.fixl@baumentor.at
TEL: +43 (0) 677 / 62 89 41 50

BAUVORHABEN:
Projektvorlage

Entwurf

01.03.Entwurf

BAUWERBER:
Herr und Frau Musterhaus
Adresse BH
MAIL: @
TEL: 0000

Dachgeschoss_A3
MASSSTAB: 1:100

14.08.2021