


Bei dieser Zeichnung bzw. Ausarbeitung handelt es sich um geistiges Eigentum des Planer, welches somit gesetzlich geschützt ist. Jegliche Vervielfältigung, Veröffentlichung, Verbreitung, Benutzung oder Weitergabe an Dritte in Verbindung mit einem anderen Projekt oder einer anderen Arbeit, bedarf der ausdrücklichen schriftlichen Zustimmung des Planers.

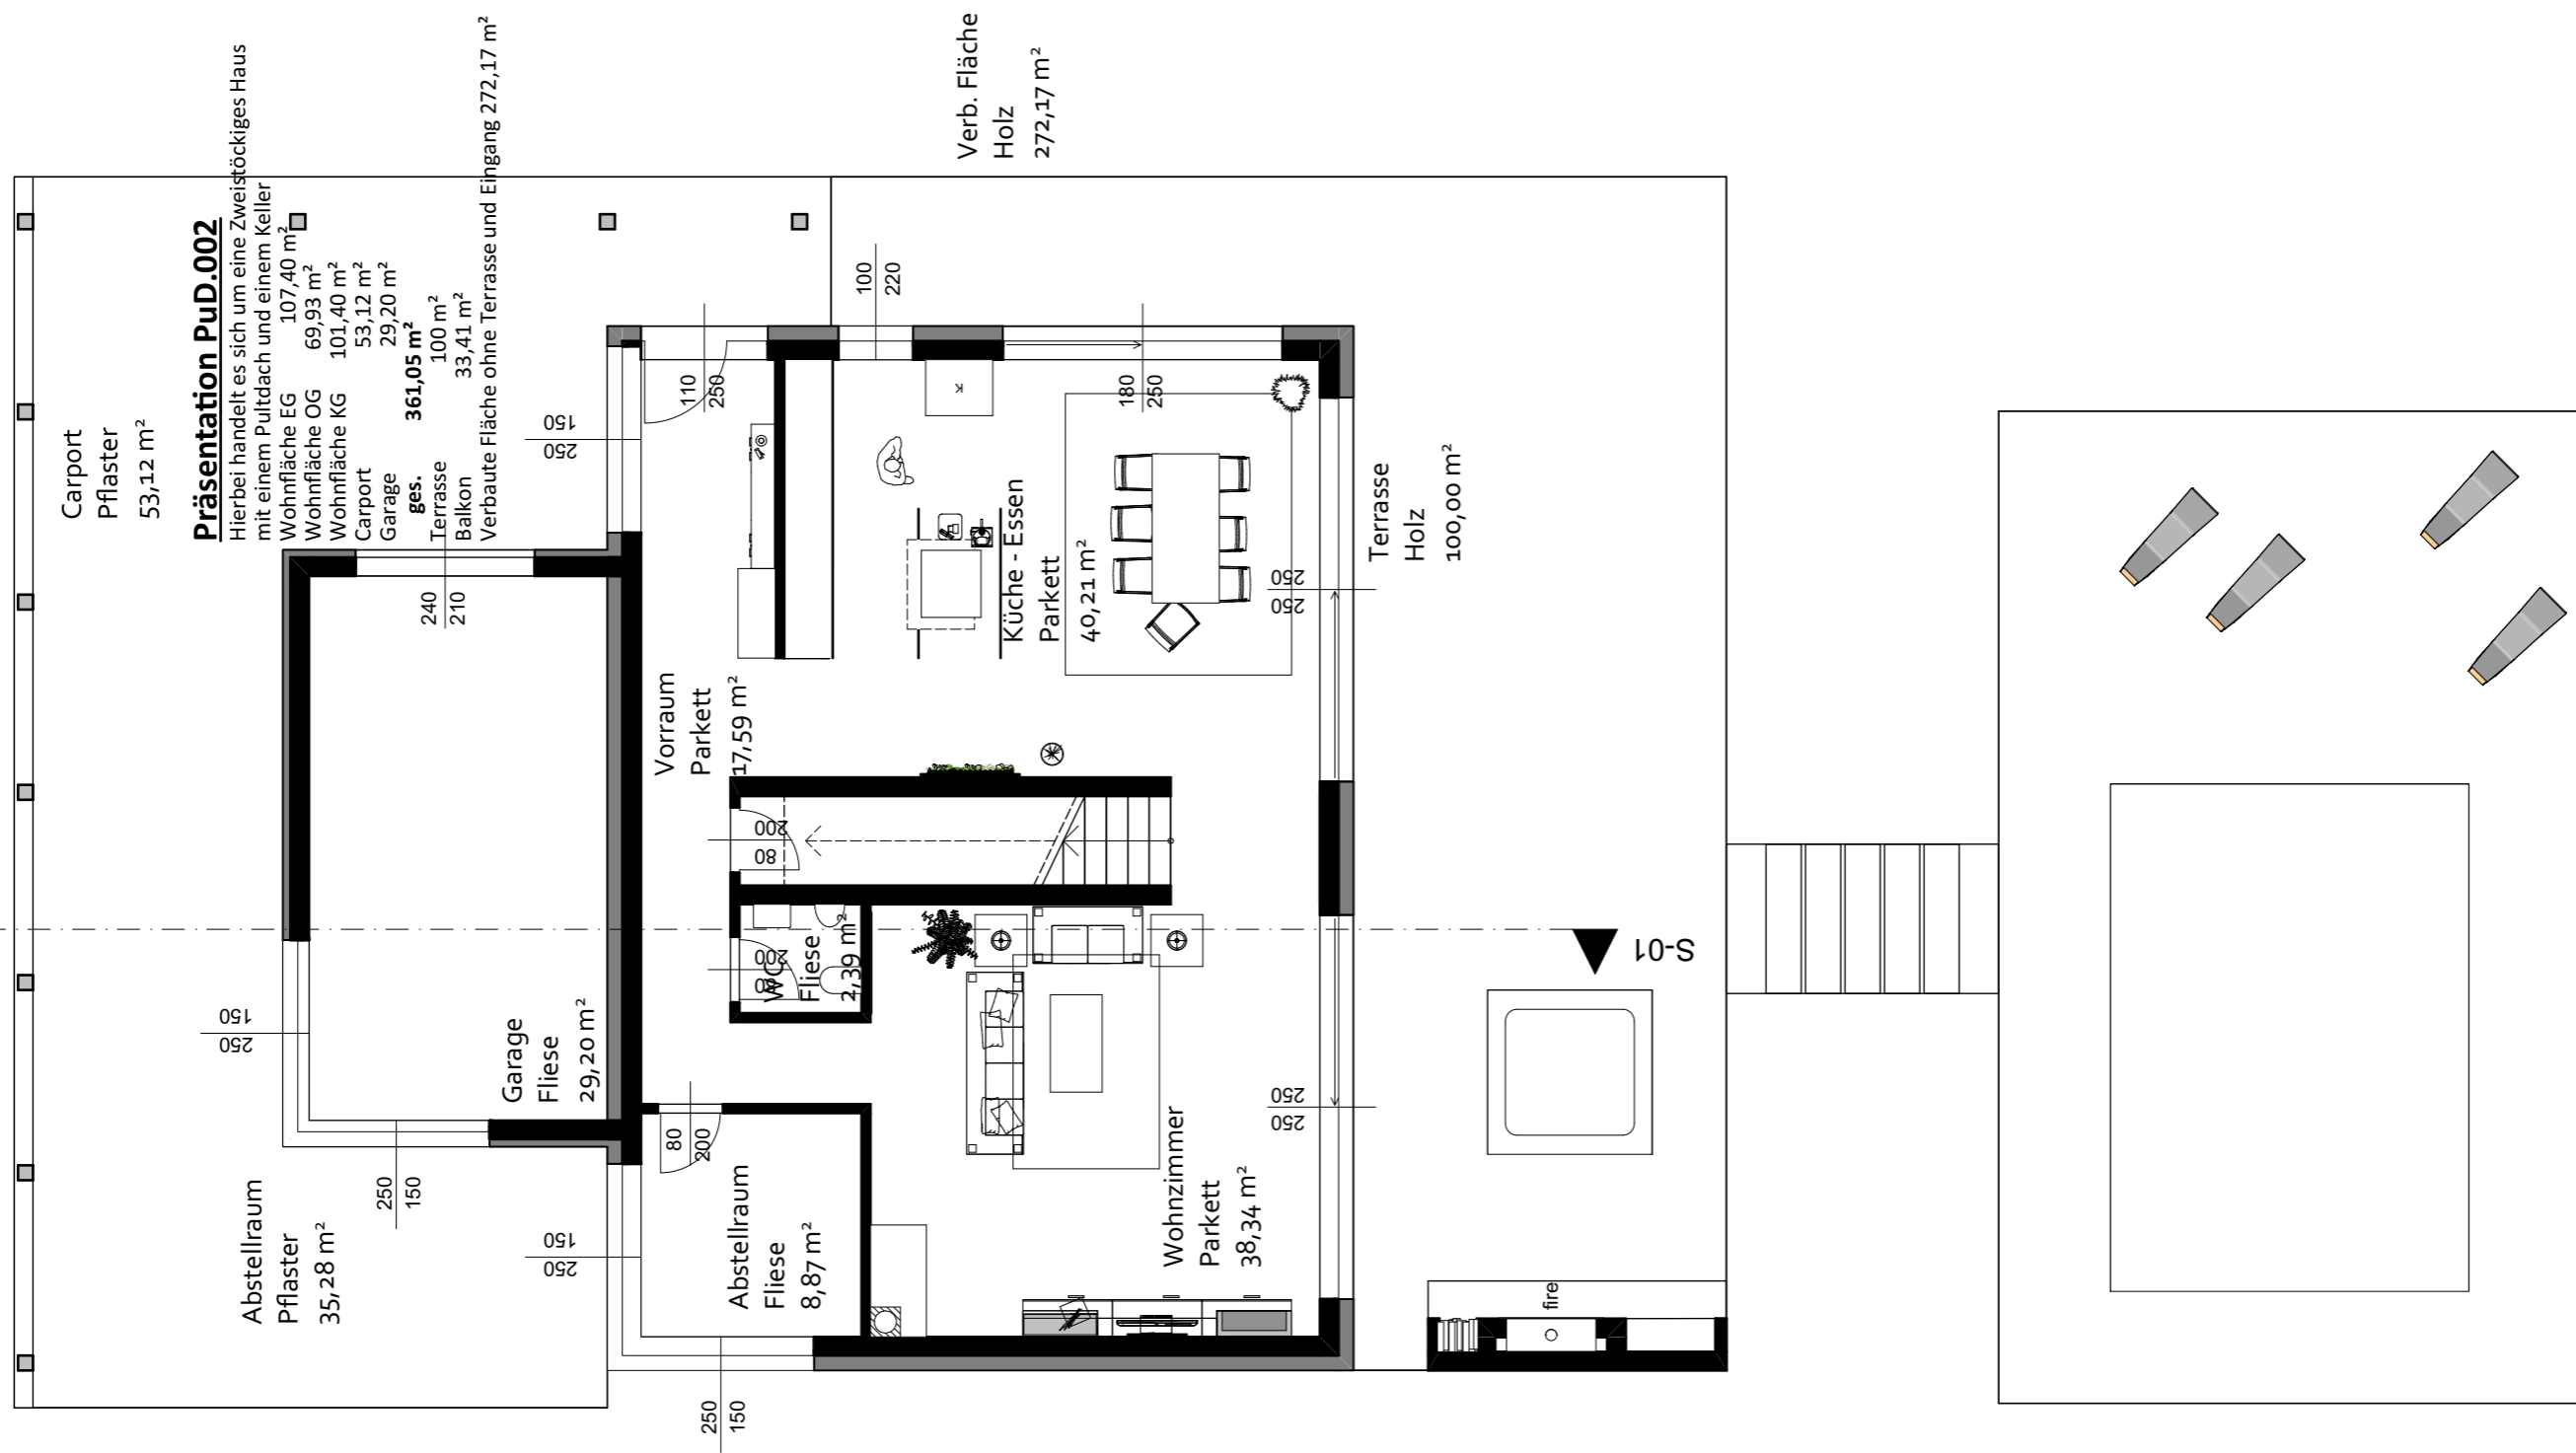

MASSSTAB:1:100

GST.NR.: GRNR BV

KG.: KAT BV

EZ.: EZ BV

PLZ BV Ort BV Adresse BV,



PLANVERFASSER:
BAUMENTOR GmbH
Lehenbrunn 62
4320 Perg
MAIL: markus.fixl@baumentor.at
TEL: +43 (0) 677 / 62 89 41 50

BAUVORHABEN:
Projektvorlage


Entwurf

BAUWERBER:
Herr und Frau Musterhaus
Adresse BH
MAIL: @
TEL: 0000

Erdgeschoss_A3
MASSSTAB: 1:100

14.08.2021

Bei dieser Zeichnung bzw. Ausarbeitung handelt es sich um geistiges Eigentum des Planer, welches somit gesetzlich geschützt ist. Jegliche Vervielfältigung, Veröffentlichung, Verbreitung, Überarbeitung, Benutzung oder Weitergabe an Dritte in Verbindung mit einem anderen Projekt oder einer anderen Arbeit, bedarf der ausdrücklichen schriftlichen Zustimmung des Planers.

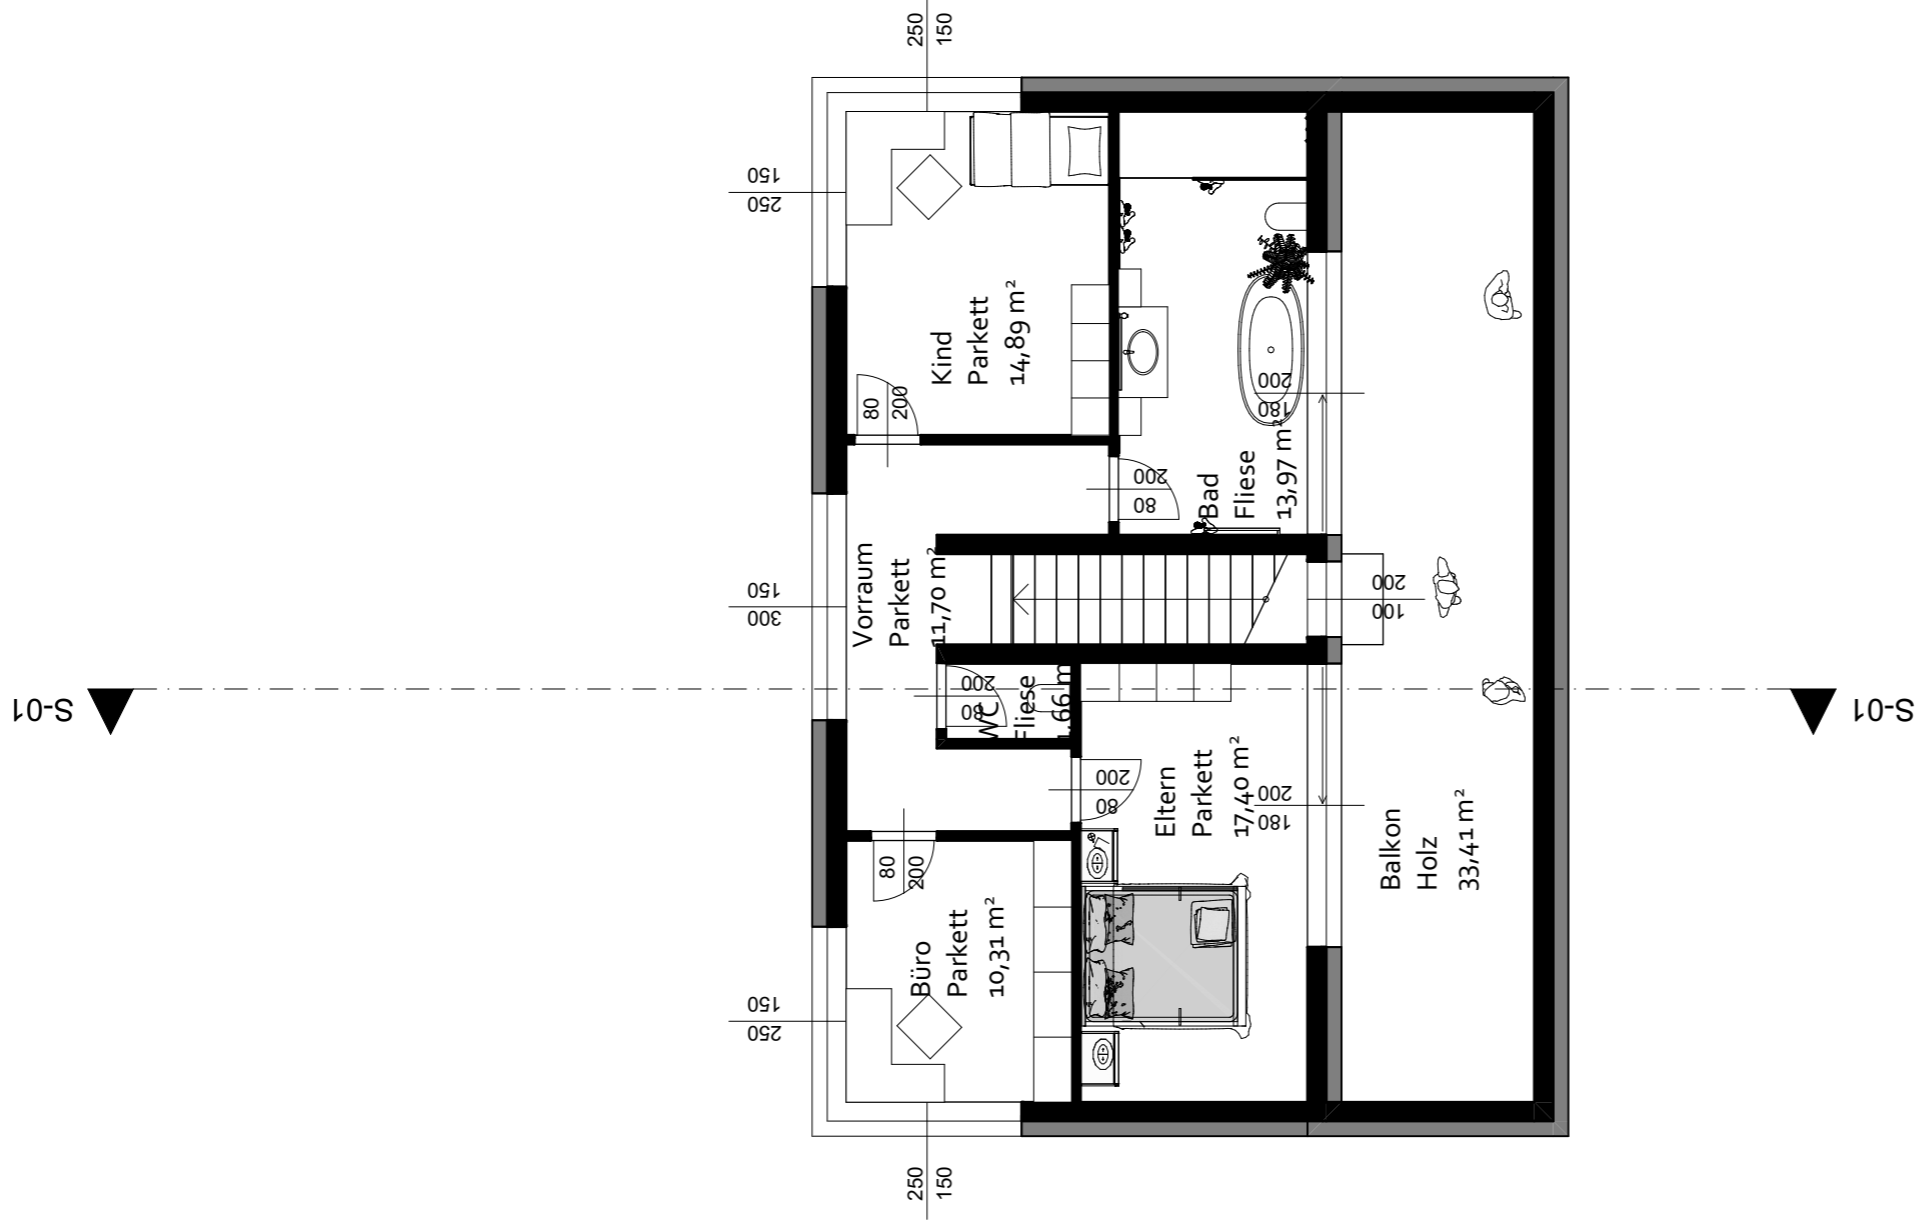


MASSSTAB:1:100

GST.NR.: GRNR BV

KG.: KAT BV

EZ.: EZ BV

PLZ BV Ort BV Adresse BV,

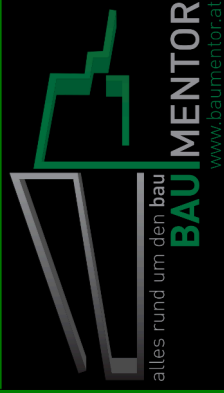

PLANVERFASSER:
BAUMENTOR GmbH
 Lehenbrunn 62
 4320 Perg
 MAIL: markus.fixl@baumentor.at
 TEL: +43 (0) 677 / 62 89 41 50

BAUVORHABEN:
 Projektvorlage

Entwurf

01.03.Entwurf

BAUWERBER:
 Herr und Frau Musterhaus
 Adresse BH
 MAIL: @
 TEL: 0000

Dachgeschoss_A3
 MASSSTAB: 1:100

14.08.2021