


Bei dieser Zeichnung bzw. Ausarbeitung handelt es sich um geistiges Eigentum des Planers, welches somit gesetzlich geschützt ist. Jegliche Vervielfältigung, Veröffentlichung, Überarbeitung, Benutzung oder Weitergabe an Dritte in Verbindung mit einem anderen Projekt oder einer anderen Arbeit, bedarf der ausdrücklichen schriftlichen Zustimmung des Planers.

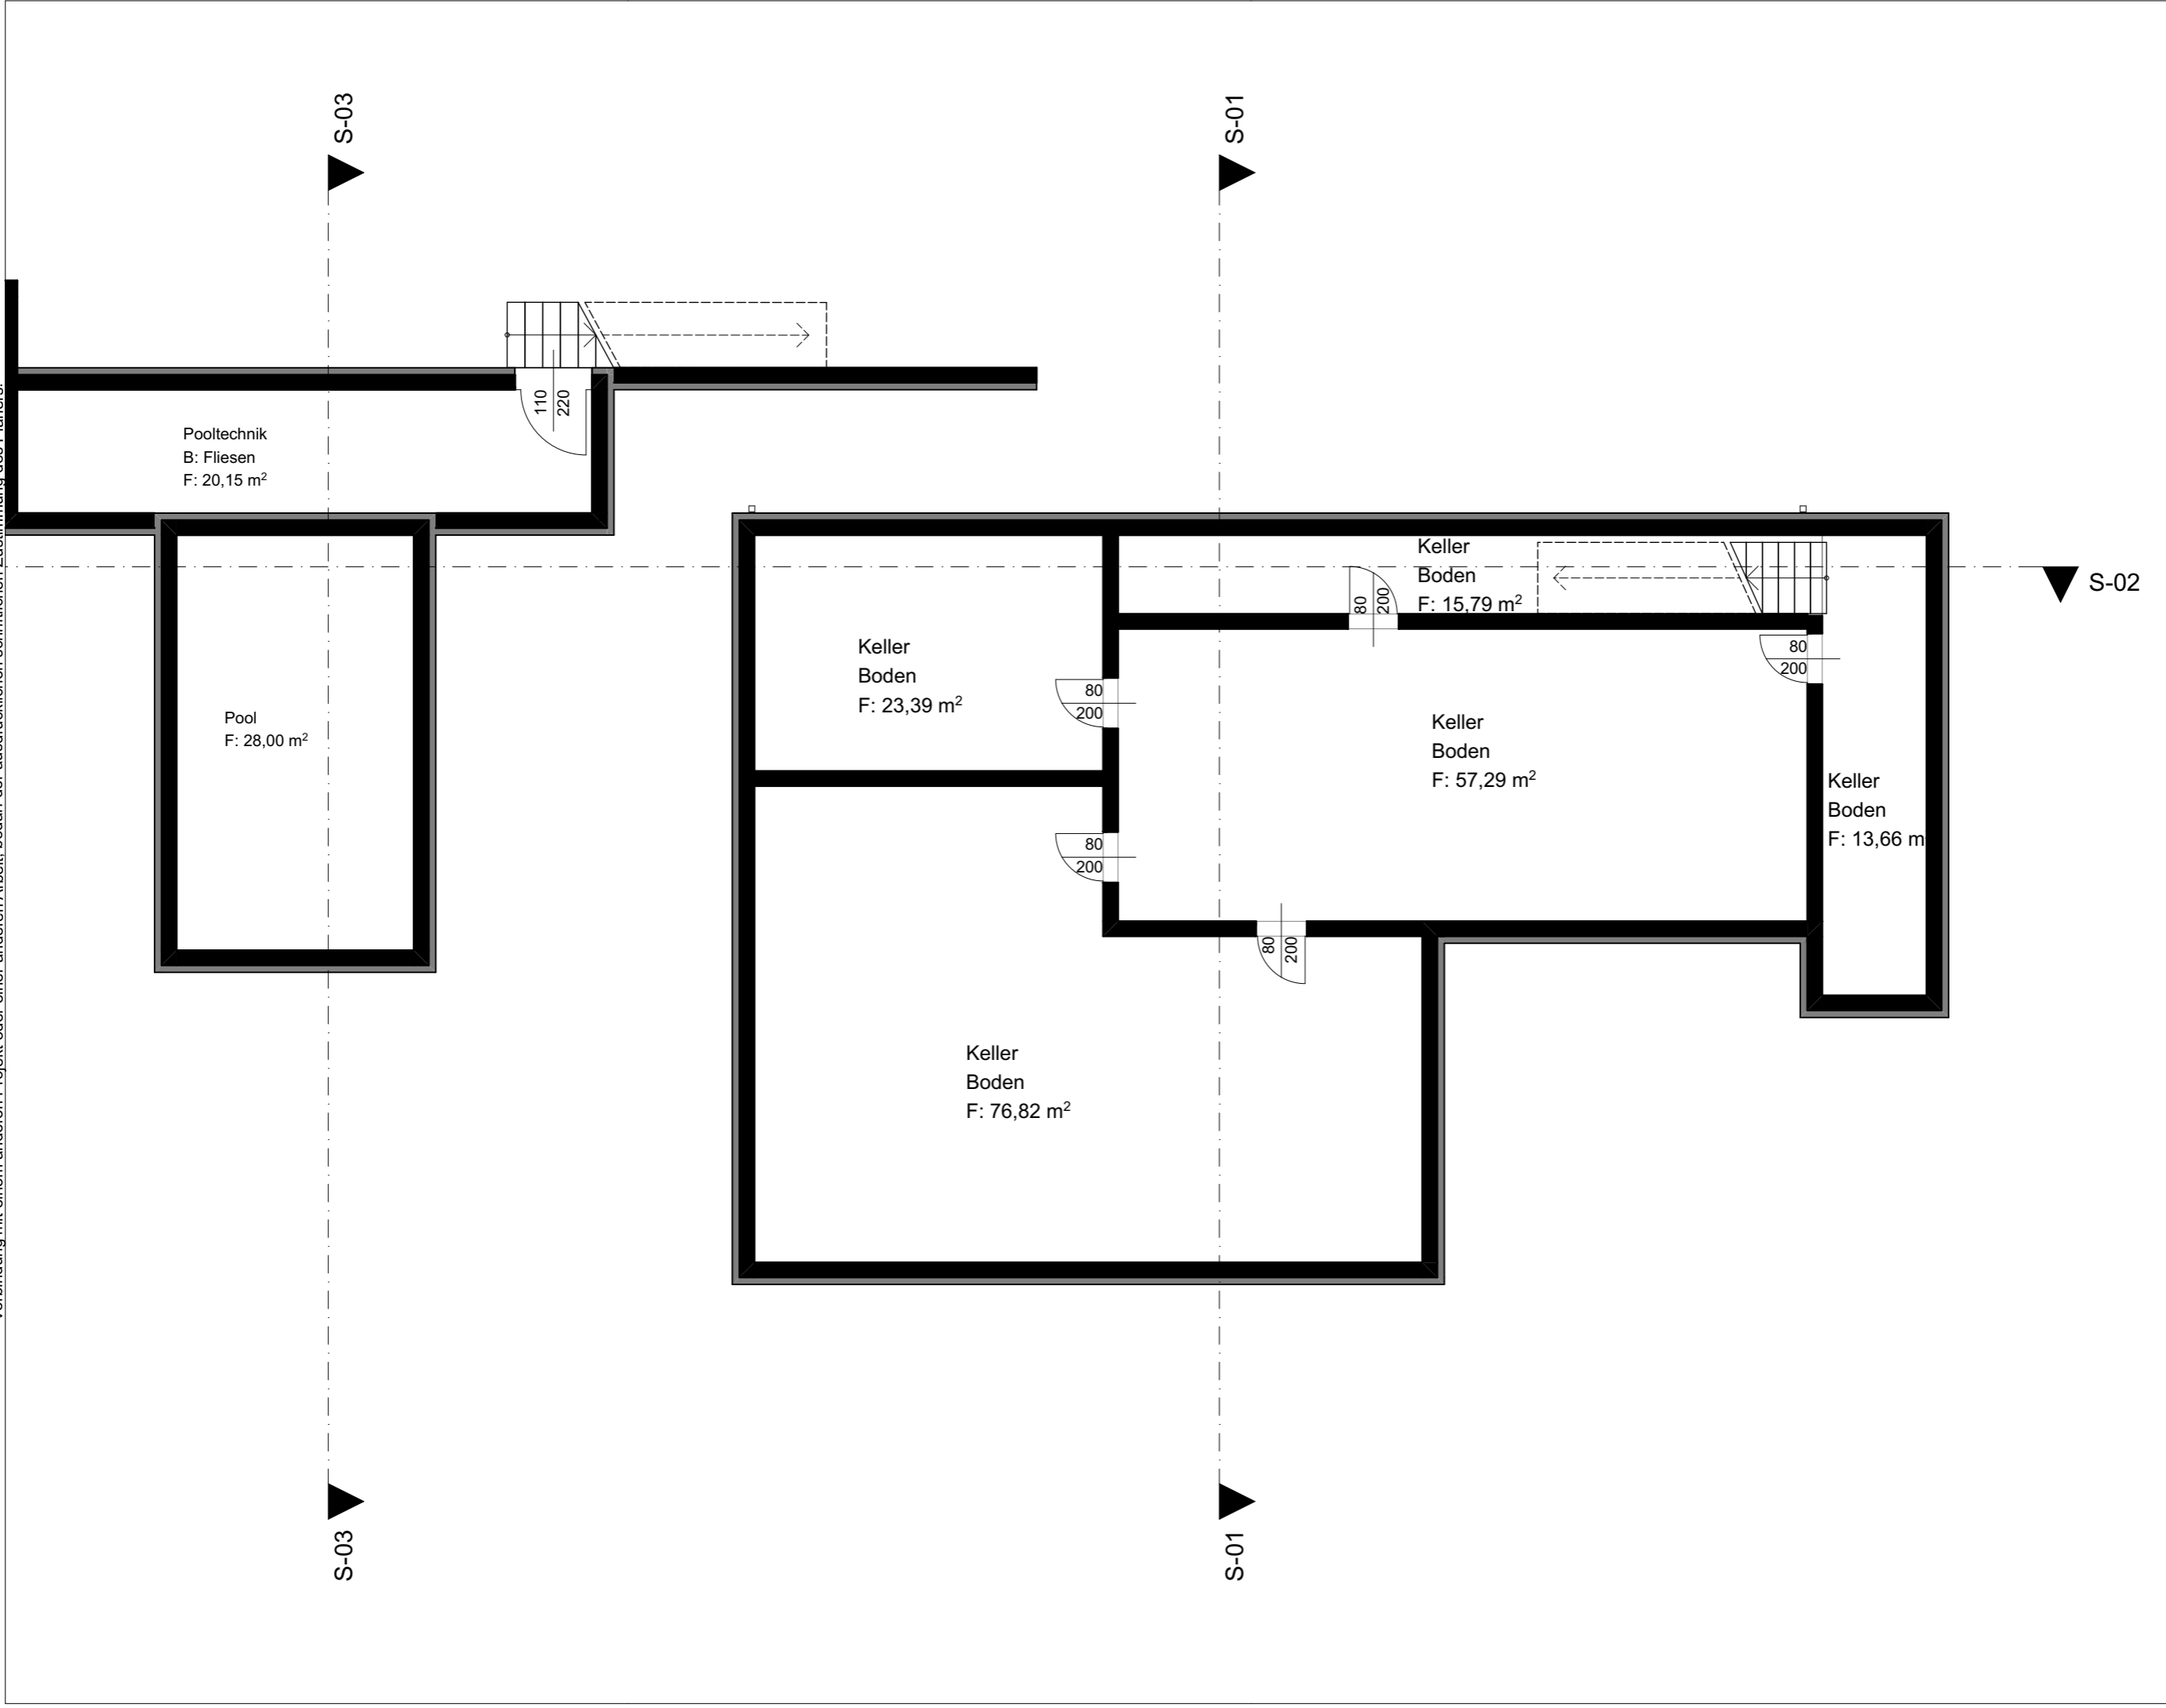

PLANERSTELLER:
Markus Fixl
Lehenbrunn 62
4320 Perg
MAIL: markus.fixl@baumentor.at
TEL: 0676/62 89 41 50

BAUVORHABEN:
008_Marlow2__WaD.002

Entwurf


01.01.Entwurf

Kellerschoss_A3
MASSSTAB: 1:100

BAUWERBER:
008_Marlow2__WaD.002
Musterhaus
MAIL: @
TEL: 0000

17.05.2021

Bei dieser Zeichnung bzw. Ausarbeitung handelt es sich um geistiges Eigentum des Planer, welches somit gesetzlich geschützt ist. Jegliche Vervielfältigung, Veröffentlichung, Verbreitung, Überarbeitung, Benutzung oder Weitergabe an Dritte in Verbindung mit einem anderen Projekt oder einer anderen Arbeit, bedarf der ausdrücklichen schriftlichen Zustimmung des Planers.

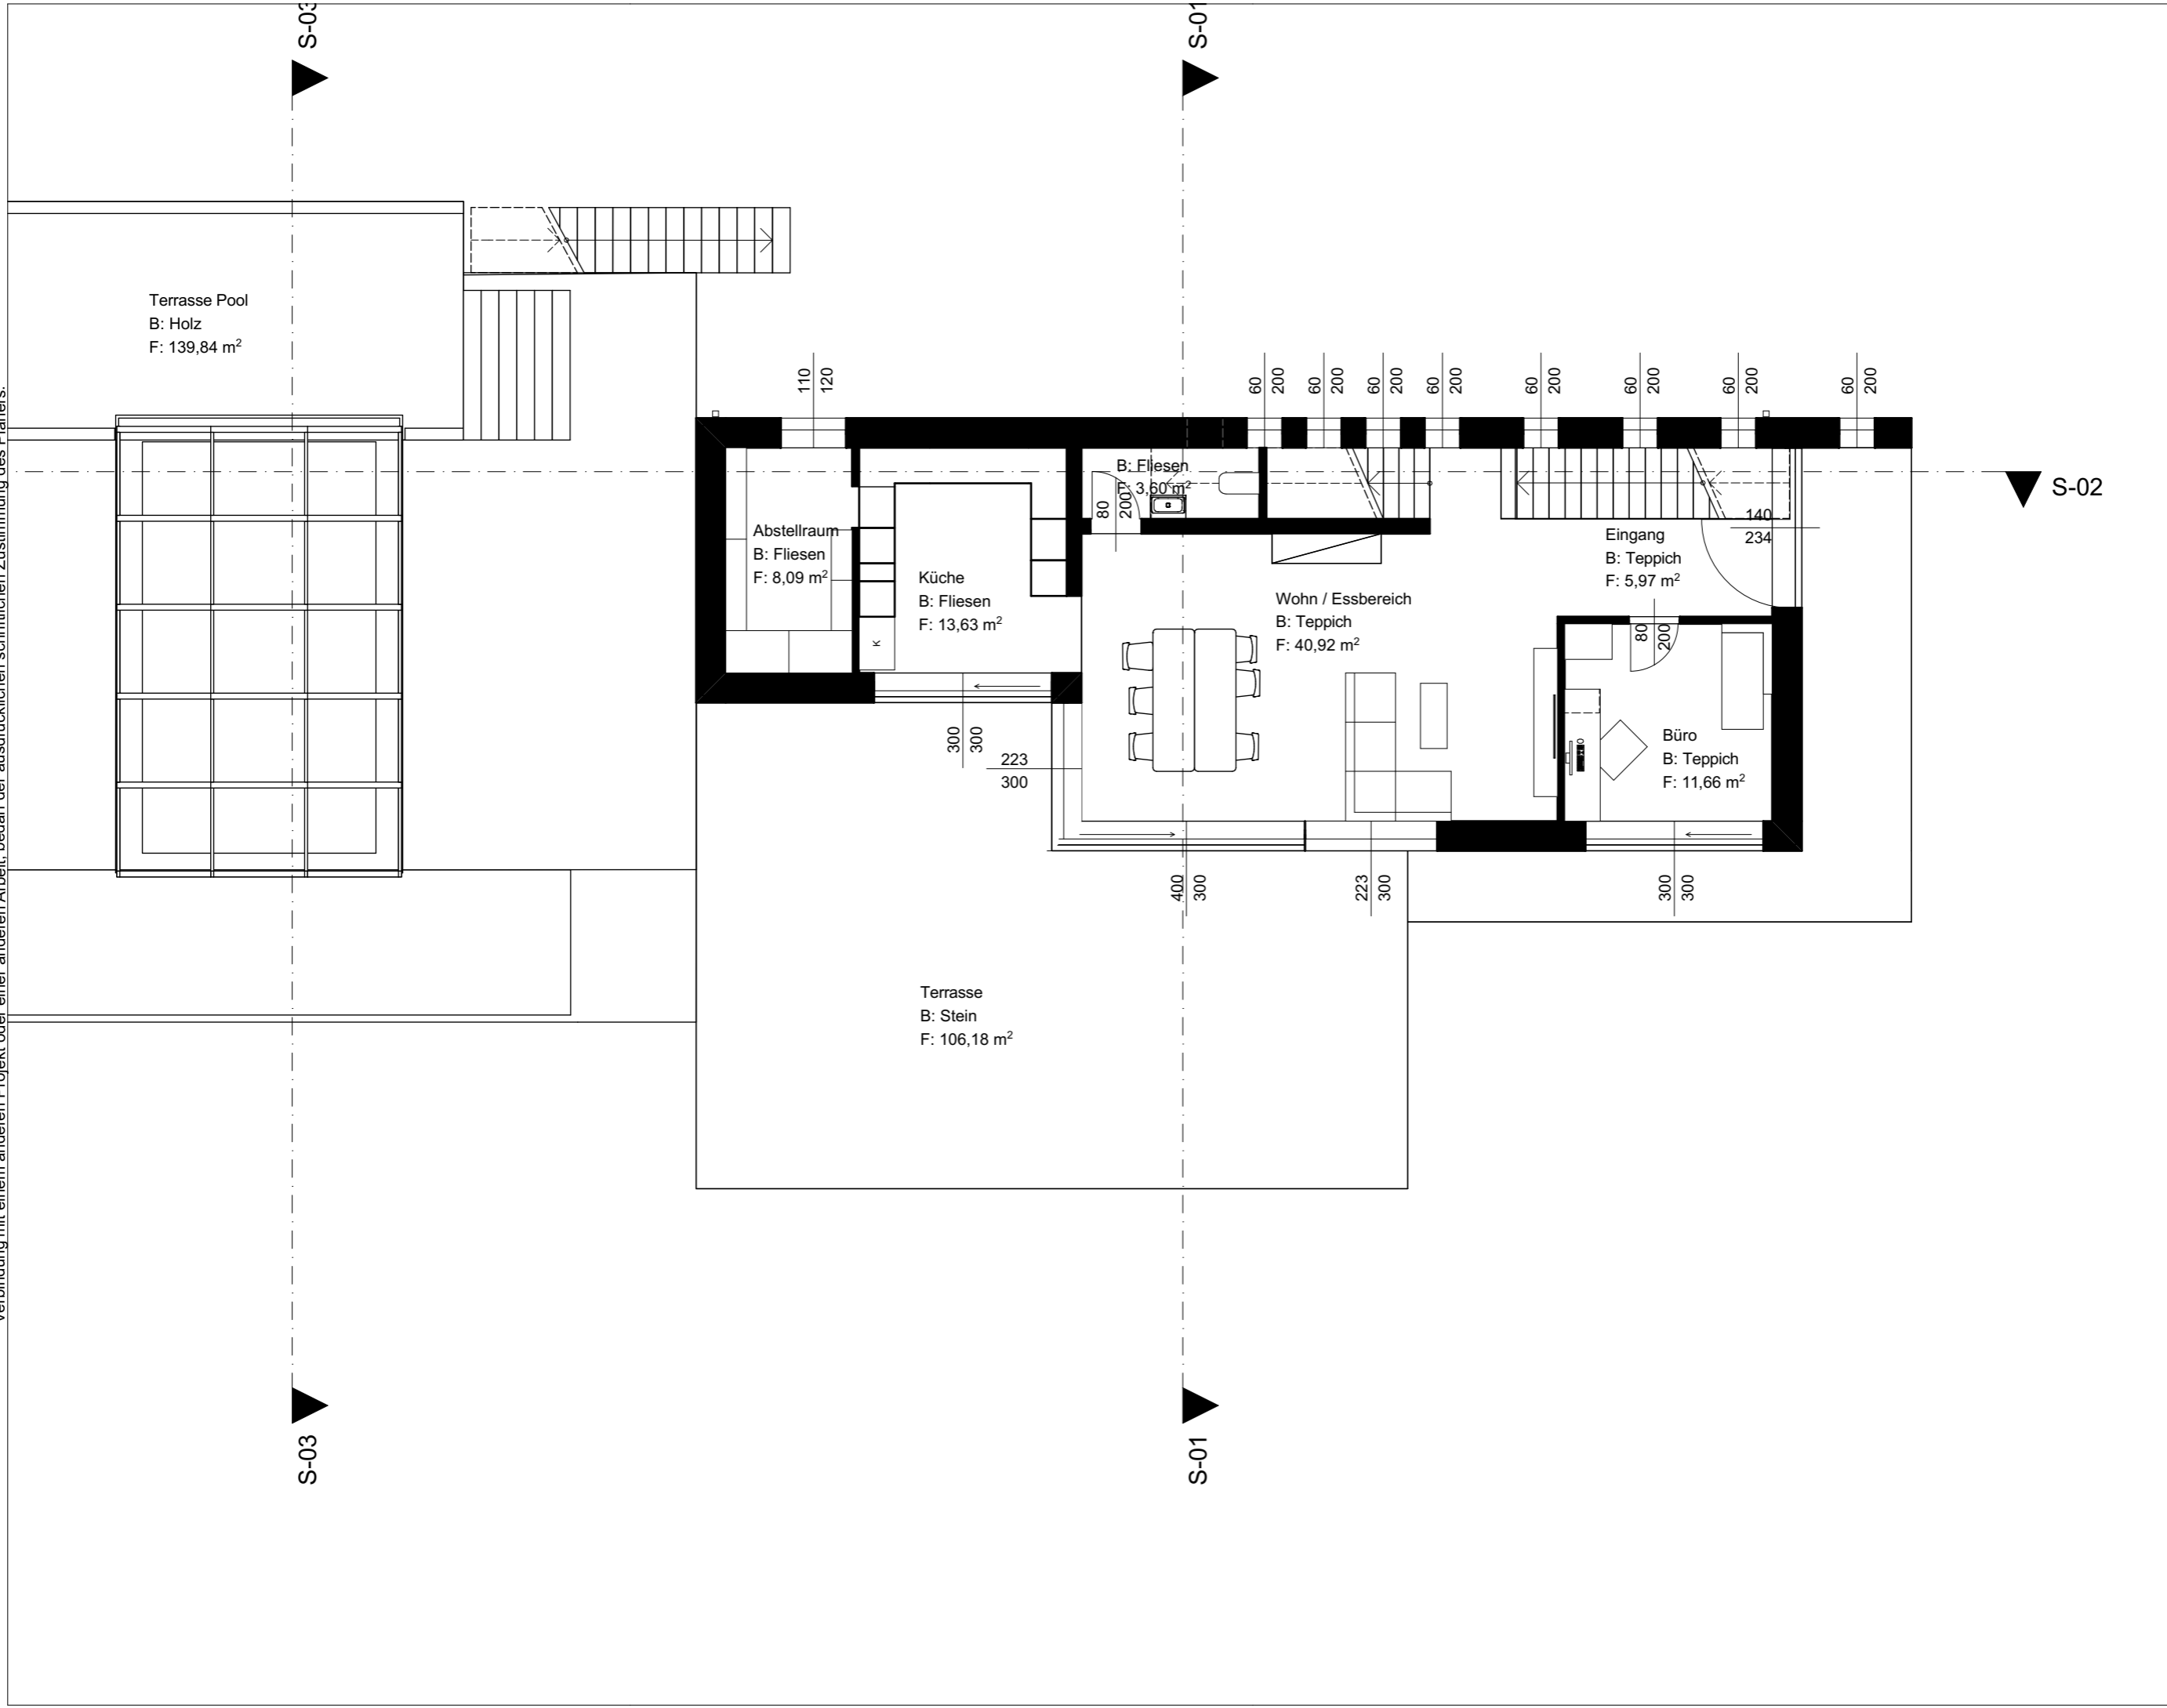

	PLANERSTELLER: Markus Fixl Lehenbrunn 62 4320 Perg MAIL: markus.fixl@baumentor.at TEL: 0676/62 89 41 50	BAUVORHABEN: 008_Marlow2__WaD.002	01.02.Entwurf
	BAUWERBER: 008_Marlow2__WaD.002 Musterhaus MAIL: @ TEL: 0000	Erdgeschoss_A3 MASSSTAB: 1:100	17.05.2021

