


MASSSTAB:1:20

GST.NR.: 000

KG.: 000

EZ.: 000

Fixl Markus Musterhaus Park,

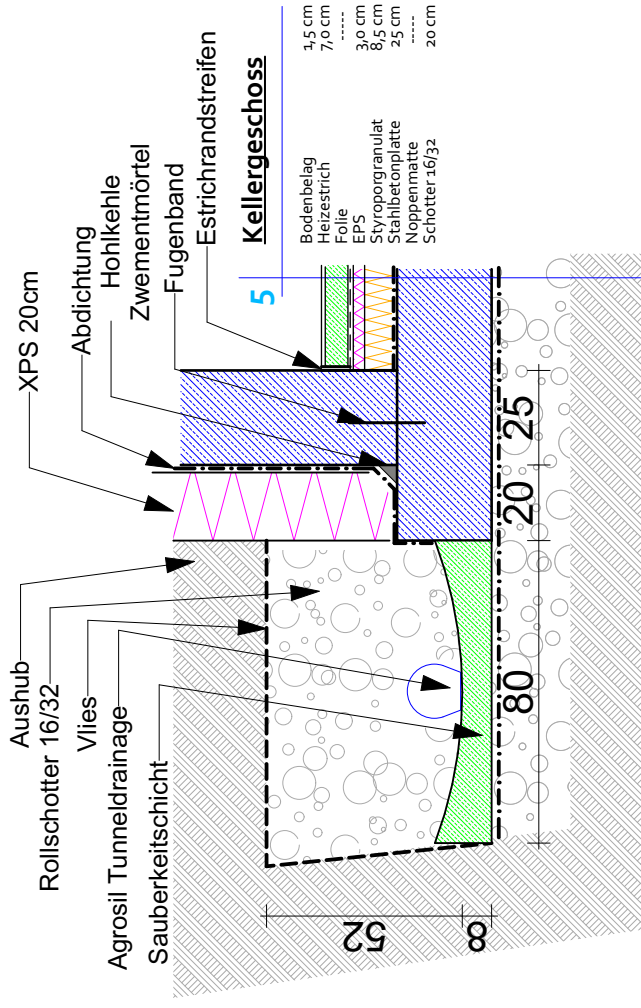

MASSSTAB:1:20

GST.NR.: 000

KG.: 000

EZ.: 000

Fixl Markus Musterhaus Park,



PLANVERFASSER:
BAUMENTOR GmbH
 Lehenbrunn 62
 4320 Perg
 MAIL: markus.fixl@baumentor.at
 TEL: +43 (0) 677 / 62 89 41 50

BAUVORHABEN:
Baumeisterhaus ___ WaD.005

05.01

Detail A4

MASSSTAB: 1:20

BAUWERBER:

015_Baumeisterhaus ___ WaD.005 Park

#Auftraggeber Komplette Adresse

MAIL: #Auftraggeber E-Mail

TEL: #Auftraggeber Telefon

18.08.2021


MASSSTAB:1:20

GST.NR.: 000

KG.: 000

EZ.: 000

Fixl Markus Musterhaus Park,

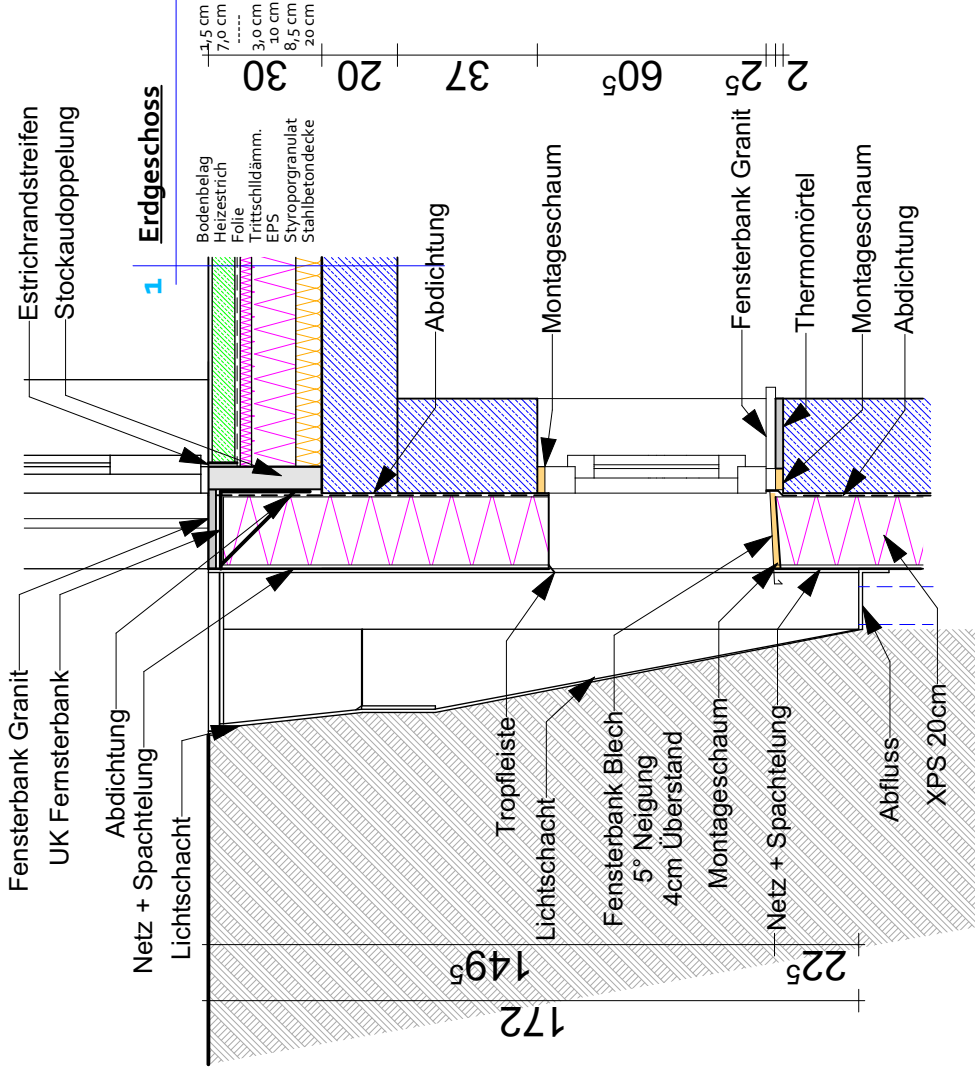


MASSSTAB:1:20

GST.NR.: 000

KG.: 000

EZ.: 000

Fixl Markus Musterhaus Park,

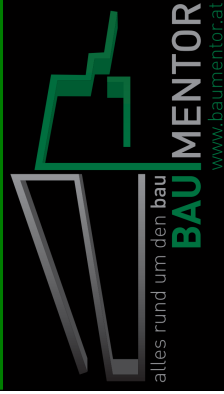

PLANVERFASSEN:
BAUMENTOR GmbH
 Lehenbrunn 62
 4320 Perg
 MAIL: markus.fixl@baumentor.at
 TEL: +43 (0) 677 / 62 89 41 50

BAUVORHABEN:
Baumeisterhaus WaD.005

05.02
Detail A4
MASSSTAB: 1:20
BAUWERBER:
 015_Baumeisterhaus_WaD.005 Park
 #Auftraggeber Komplette Adresse
 MAIL: #Auftraggeber E-Mail
 TEL: #Auftraggeber Telefon
18.08.2021


MASSSTAB:1:20

GST.NR.: 000

KG.: 000

EZ.: 000

Fixl Markus Musterhaus Park,

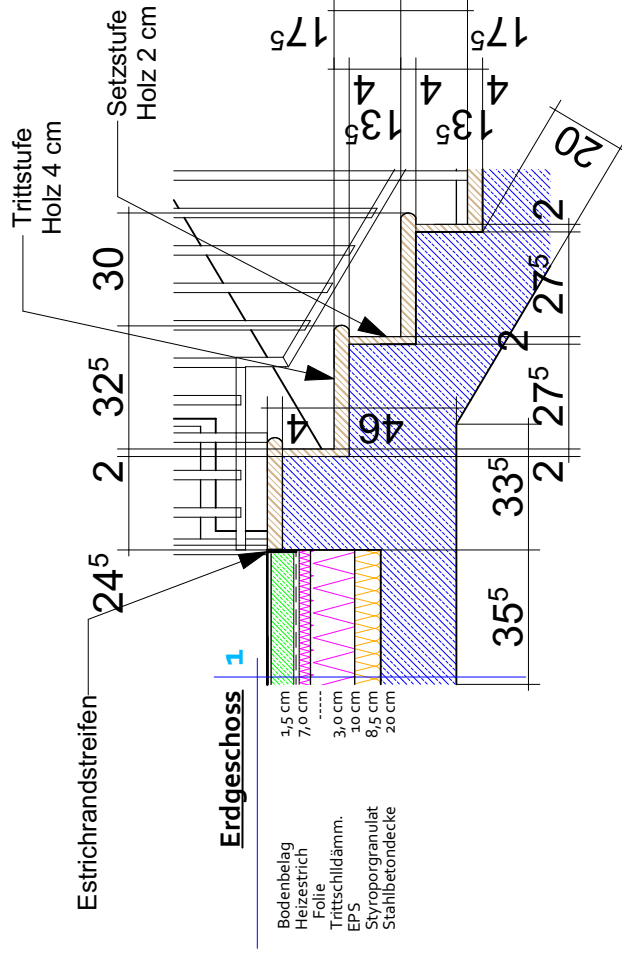

MASSSTAB:1:20

GST.NR.: 000

KG.: 000

EZ.: 000

Fixl Markus Musterhaus Park,



PLANVERFASSE:
BAUMENTOR GmbH
 Lehenbrunn 62
 4320 Perg
 MAIL: markus.fixl@baumentor.at
 TEL: +43 (0) 677 / 62 89 41 50

BAUVORHABEN:
Baumeisterhaus WaD.005

05.03

Detail A4

BAUWERBER:
 015_Baumeisterhaus_WaD.005 Park
 #Auftraggeber Komplette Adresse
 MAIL: #Auftraggeber E-Mail
 TEL: #Auftraggeber Telefon

MASSSTAB: 1:20

18.08.2021


MASSSTAB:1:20

GST.NR.: 000

KG.: 000

EZ.: 000

Fixl Markus Musterhaus Park,

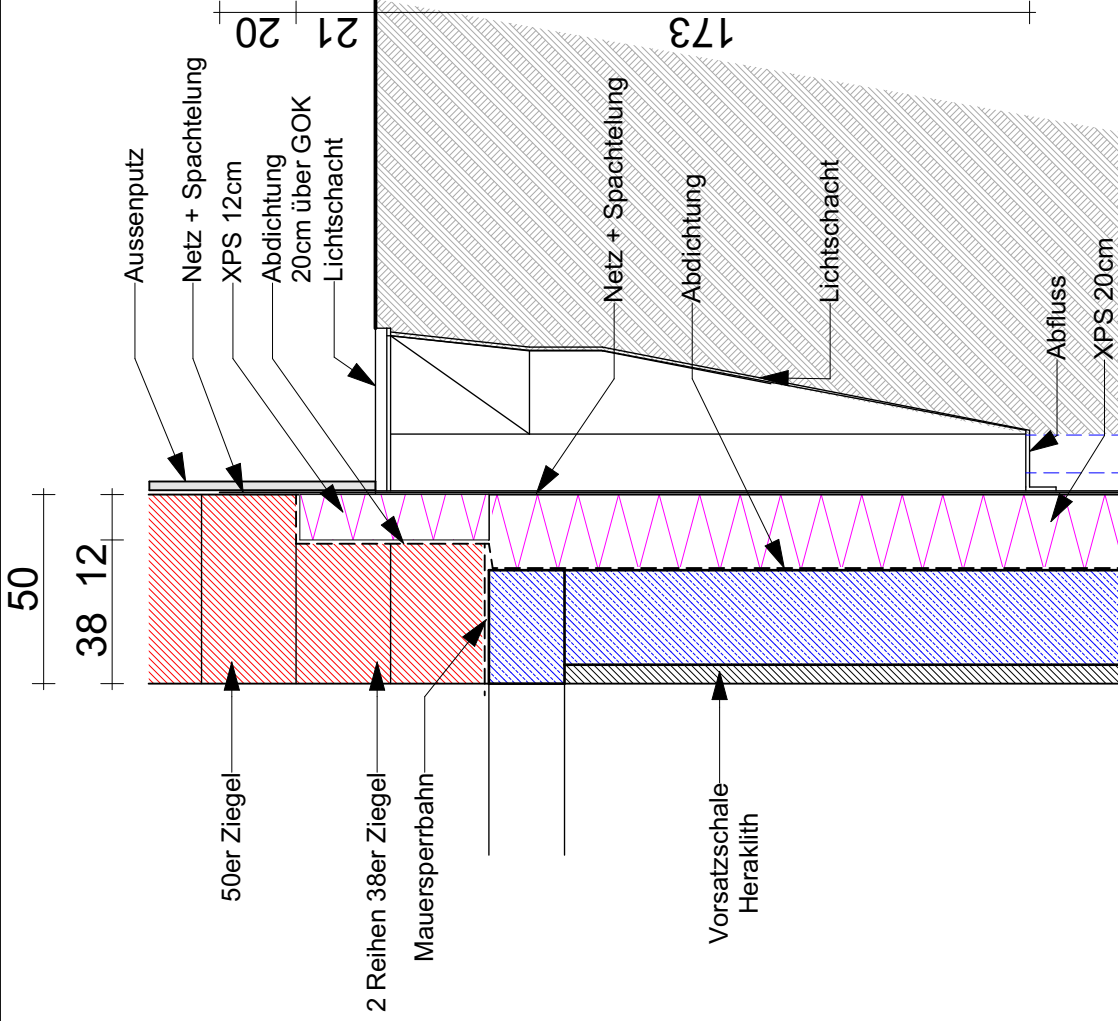

MASSSTAB:1:20

GST.NR.: 000

KG.: 000

EZ.: 000

Fixl Markus Musterhaus Park,



alles rund um den bau
BAU MENTOR
 www.baumentor.at

PLANVERFASSE:
BAUMENTOR GmbH
 Lehenbrunn 62
 4320 Perg
 MAIL: markus.fixl@baumentor.at
 TEL: +43 (0) 677 / 62 89 41 50

BAUVORHABEN:
Baumeisterhaus ___ WaD.005

05.04

Detail A4

MASSSTAB: 1:20


BAUWERBER: 015_Baumeisterhaus_WaD.005 Park


#Auftraggeber Komplette Adresse

MAIL: #Auftraggeber E-Mail


TEL: #Auftraggeber Telefon

18.08.2021

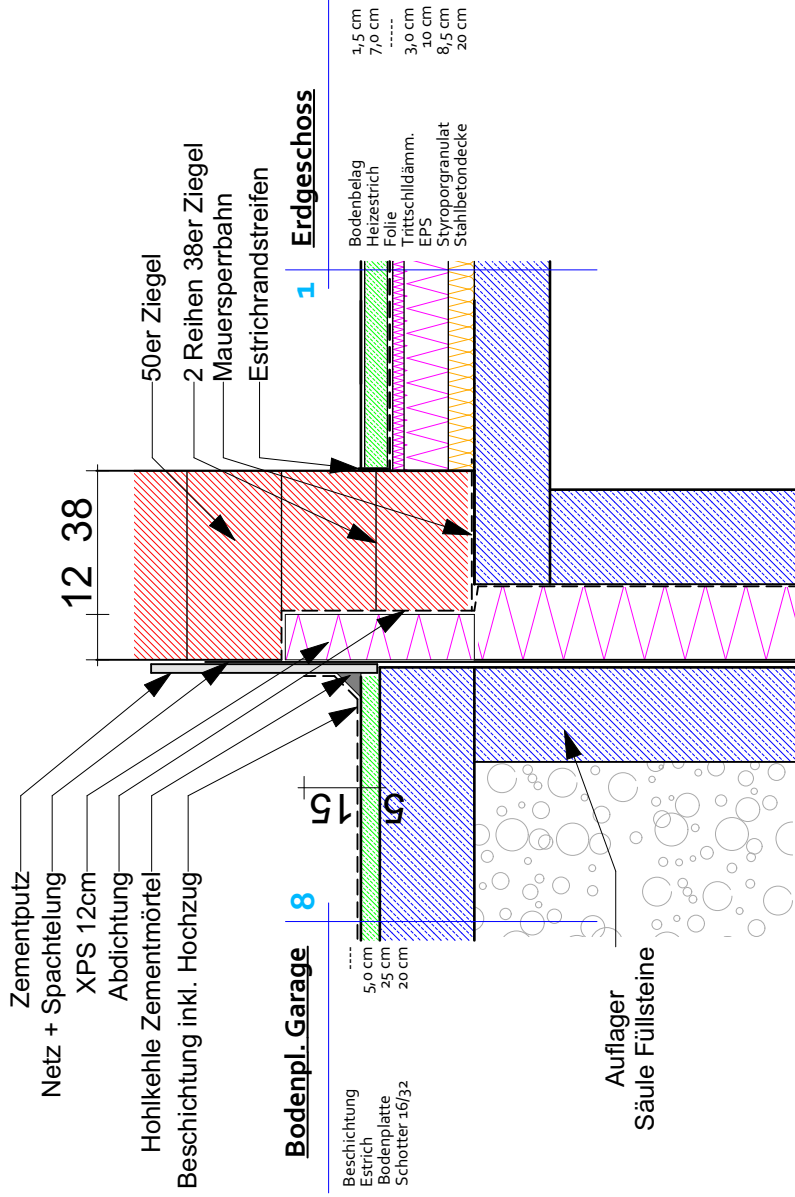

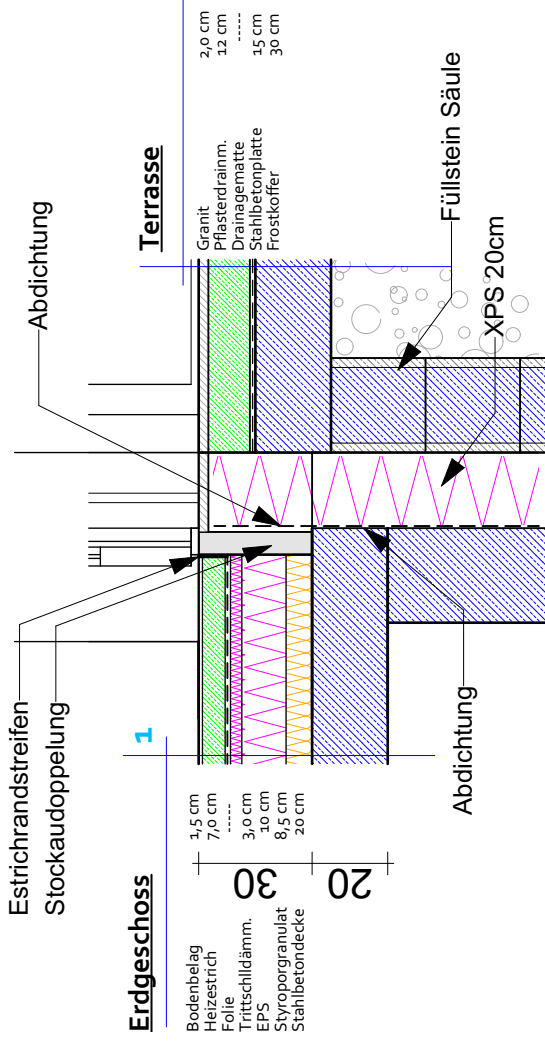

Obergeschoss 2

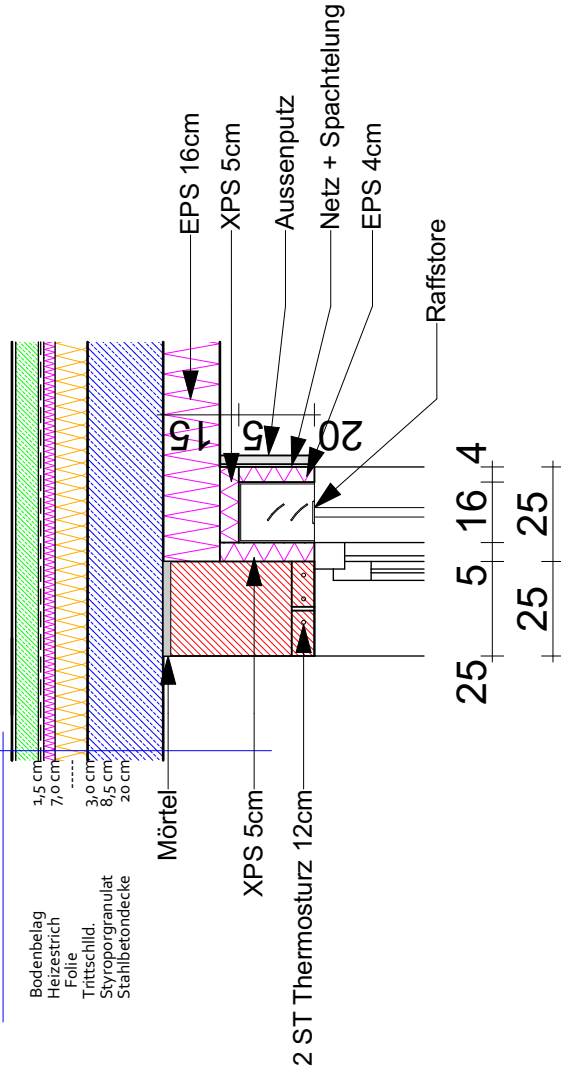


MASSSTAB:1:20

GST.NR.: 000

KG.: 000

EZ.: 000

Fixl Markus Musterhaus Park,

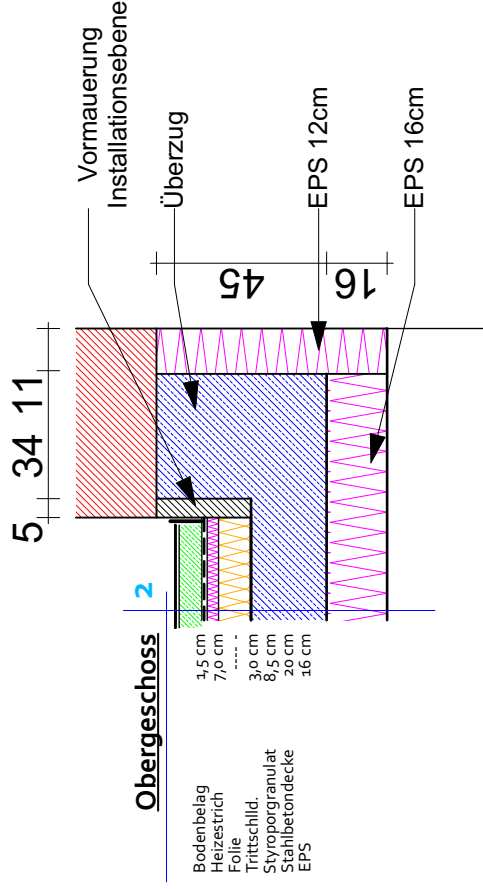

MASSSTAB:1:20

GST.NR.: 000

KG.: 000

EZ.: 000

Fixl Markus Musterhaus Park,



PLANVERFASSEN:
BAUMENTOR GmbH
Lehenbrunn 62
4320 Perg
MAIL: markus.fixl@baumentor.at
TEL: +43 (0) 677 / 62 89 41 50

BAUVORHABEN:
Baumeisterhaus ___ WaD.005

05.08

Detail A4

MASSSTAB: 1:20


BAUWERBER: 015_Baumeisterhaus ___ WaD.005 Park


#Auftraggeber Komplette Adresse


MAIL: #Auftraggeber E-Mail

TEL: #Auftraggeber Telefon

18.08.2021

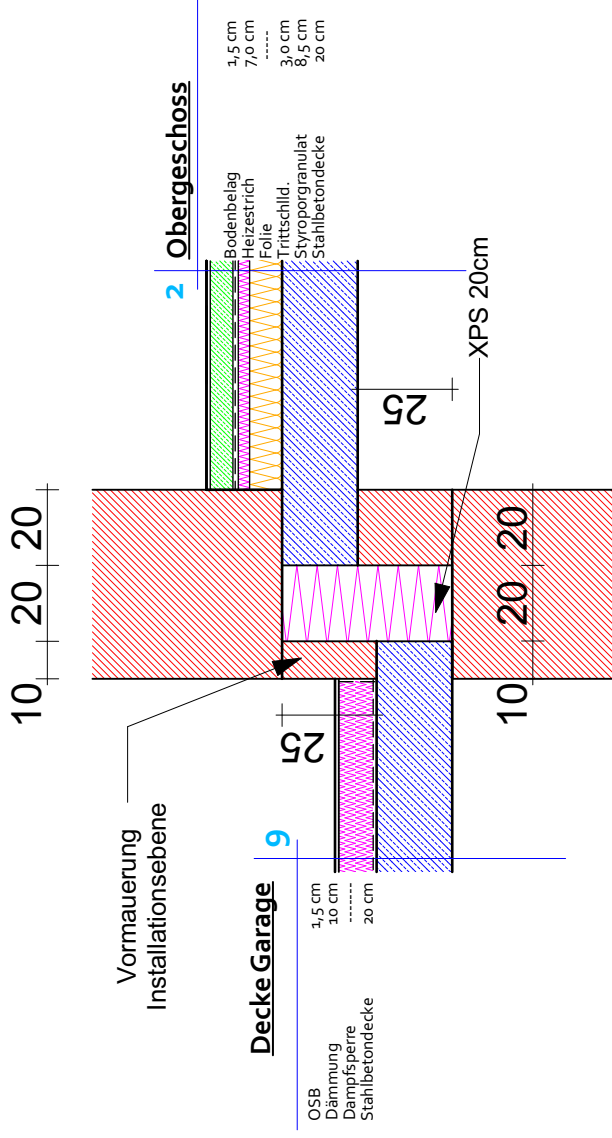

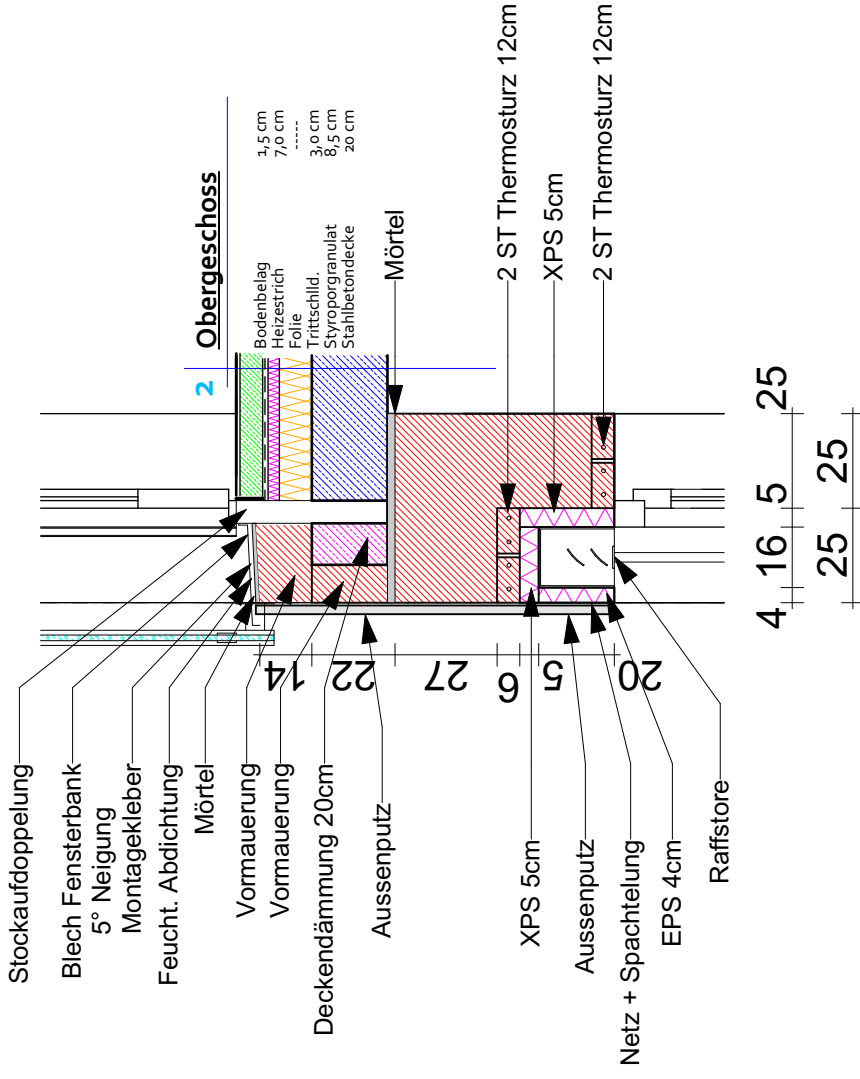

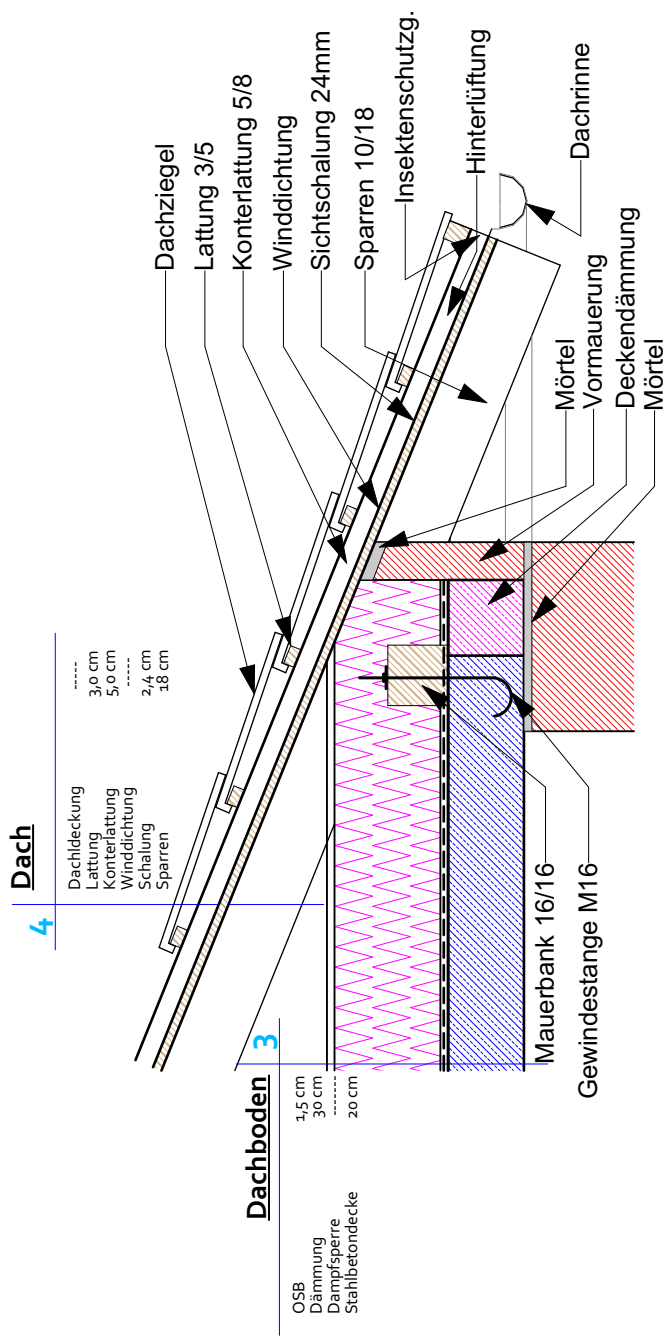


MASSSTAB:1:20

GST.NR.: 000

KG.: 000

EZ.: 000

Fixl Markus Musterhaus Park,

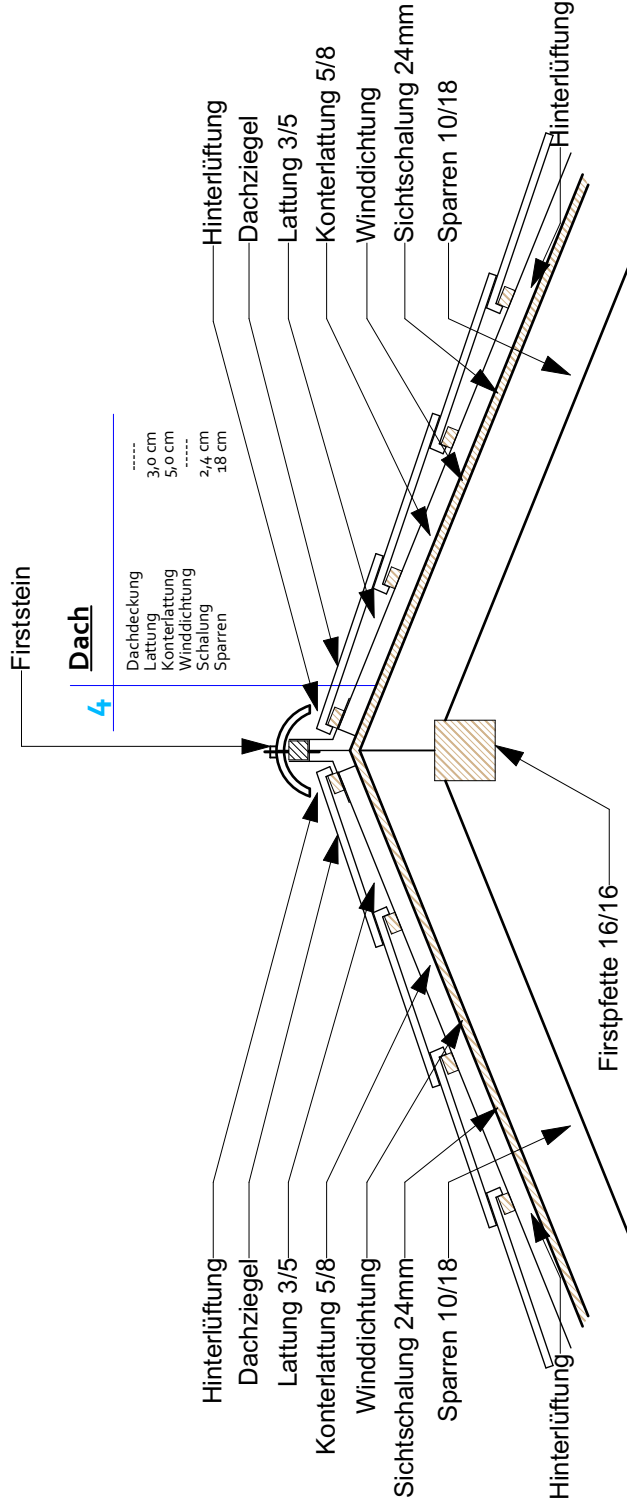

MASSSTAB:1:20

GST.NR.: 000

KG.: 000

EZ.: 000

Fixl Markus Musterhaus Park,

alles rund um den bau
BAU MENTOR
 www.baumentor.at

PLANVERFASSER:
BAUMENTOR GmbH
 Lehenbrunn 62
 4320 Perg
 MAIL: markus.fixl@baumentor.at
 TEL: +43 (0) 677 / 62 89 41 50

BAUVORHABEN:
Baumeisterhaus ___ WaD.005

05.14
BAUWERBER:
 015_Baumeisterhaus ___WaD.005 Park
 #Auftraggeber Komplette Adresse
 MAIL: #Auftraggeber E-Mail
 TEL: #Auftraggeber Telefon
Detail A4
MASSSTAB: 1:20
18.08.2021


MASSSTAB:1:20

GST.NR.: 000

KG.: 000

EZ.: 000

Fixl Markus Musterhaus Park,

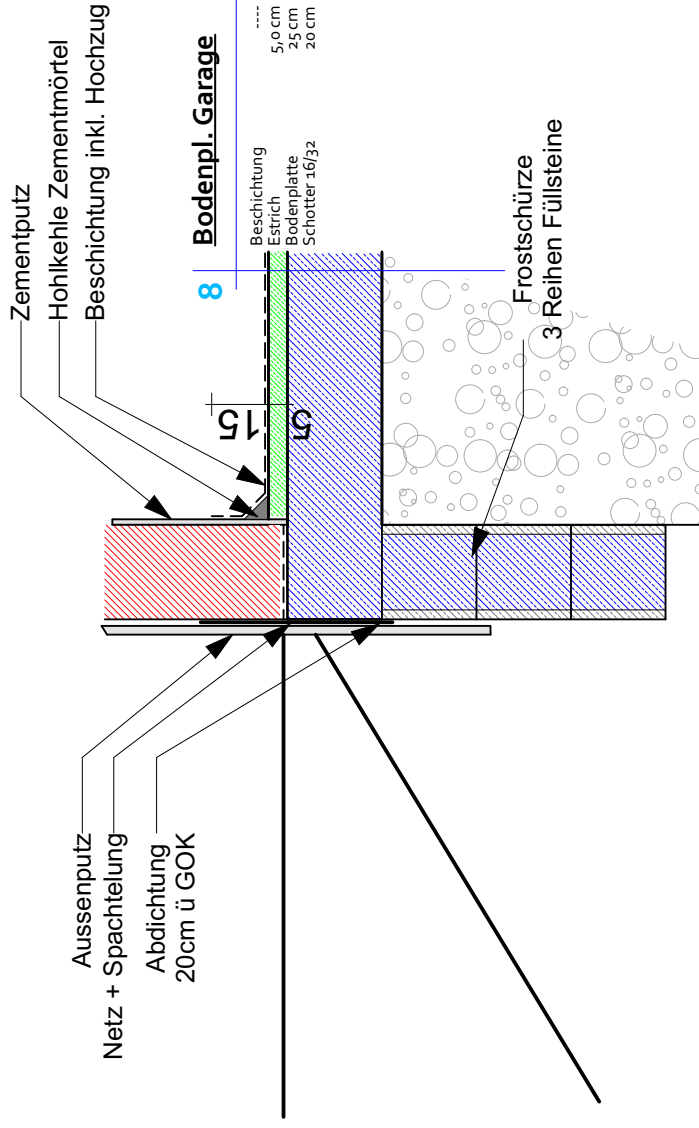

MASSSTAB:1:20

GST.NR.: 000

KG.: 000

EZ.: 000

Fixl Markus Musterhaus Park,



PLANVERFASSER:
BAUMENTOR GmbH
 Lehenbrunn 62
 4320 Perg
 MAIL: markus.fixl@baumentor.at
 TEL: +43 (0) 677 / 62 89 41 50

BAUVORHABEN:
Baumeisterhaus WaD.005

05.15

Detail A4

MASSSTAB: 1:20

BAUWERBER: 015_Baumeisterhaus_WaD.005 Park

#Auftraggeber Komplette Adresse

MAIL: #Auftraggeber E-Mail

TEL: #Auftraggeber Telefon

18.08.2021

